



**АДМИНИСТРАЦИЯ ШАЛИНСКОГО МУНИЦИПАЛЬНОГО РАЙОНА
ЧЕЧЕНСКОЙ РЕСПУБЛИКИ**
(АДМИНИСТРАЦИЯ ШАЛИНСКОГО МУНИЦИПАЛЬНОГО РАЙОНА)

**НОХЧИЙН РЕСПУБЛИКАН
ШЕЛАН МУНИЦИПАЛЬНИ КЮШТАН АДМИНИСТРАЦИ**
(ШЕЛАН МУНИЦИПАЛЬНИ КЮШТАН АДМИНИСТРАЦИ)

РАСПОРЯЖЕНИЕ

23.12.2025

№ 382 пр

г. Шали

**Об утверждении схемы
расположения земельного участка**

Руководствуясь статьями 11, 11.3, 11.10, 39.11, Земельного кодекса Российской Федерации и статьей 3.3 Федерального закона от 25 октября 2001 года № 137-ФЗ «О введении в действие Земельного кодекса Российской Федерации», Федеральным законом от 06 октября 2003 года № 131-ФЗ «Об общих принципах организации местного самоуправления в Российской Федерации», на основании заявления Байслуевой Силы Джамалайлаевны от 10.12.2025 года № 04-40/5146:

1. Утвердить схему расположения земельного участка на кадастровом плане территории, прилагаемую к настоящему распоряжению, из земель категории земли населенных пунктов, общей площадью 40 кв.м., в кадастровом квартале: 20:12:0501026, расположенного по адресу: Чеченская Республика, Шалинский район, г. Шали, ул. Первомайская.

Для размещения объектов торговли.

2. Байслуевой С.Д. обеспечить в установленном порядке работу по формированию (межеванию) и государственному кадастровому учету, земельного участка, указанного в пункте 1 настоящего распоряжения в соответствии с Федеральным законом от 13 июля 2015 года №218-ФЗ «О государственной регистрации недвижимости».

3. Контроль за исполнением настоящего распоряжения возложить на заместителя главы администрации Ибрагимова А.М.

4. Настоящее распоряжение вступает в силу с момента его подписания.

Глава администрации



Т-А.В. Ибрагимов


Утверждена
Распоряжением

(наименование документа об утверждении, включая наименования органов государственной власти
Администрации Шалинского муниципального района
или органов местного самоуправления, принявших решение об утверждении схемы

или подписавших соглашение о перераспределении земельных участков)
от 2025 г. № -рп

Схема расположения земельного участка или земельных участков на
кадастровом плане территории

Условный номер земельного участка		20:12:0501026	
Площадь земельного участка		40м ²	
Обозначение характерных точек границы	Координаты, м		
	X	Y	
1	2	3	
n1	76223,31	333075,29	
n2	76229,12	333075,56	
n3	76228,78	333082,37	
n4	76222,96	333082,10	

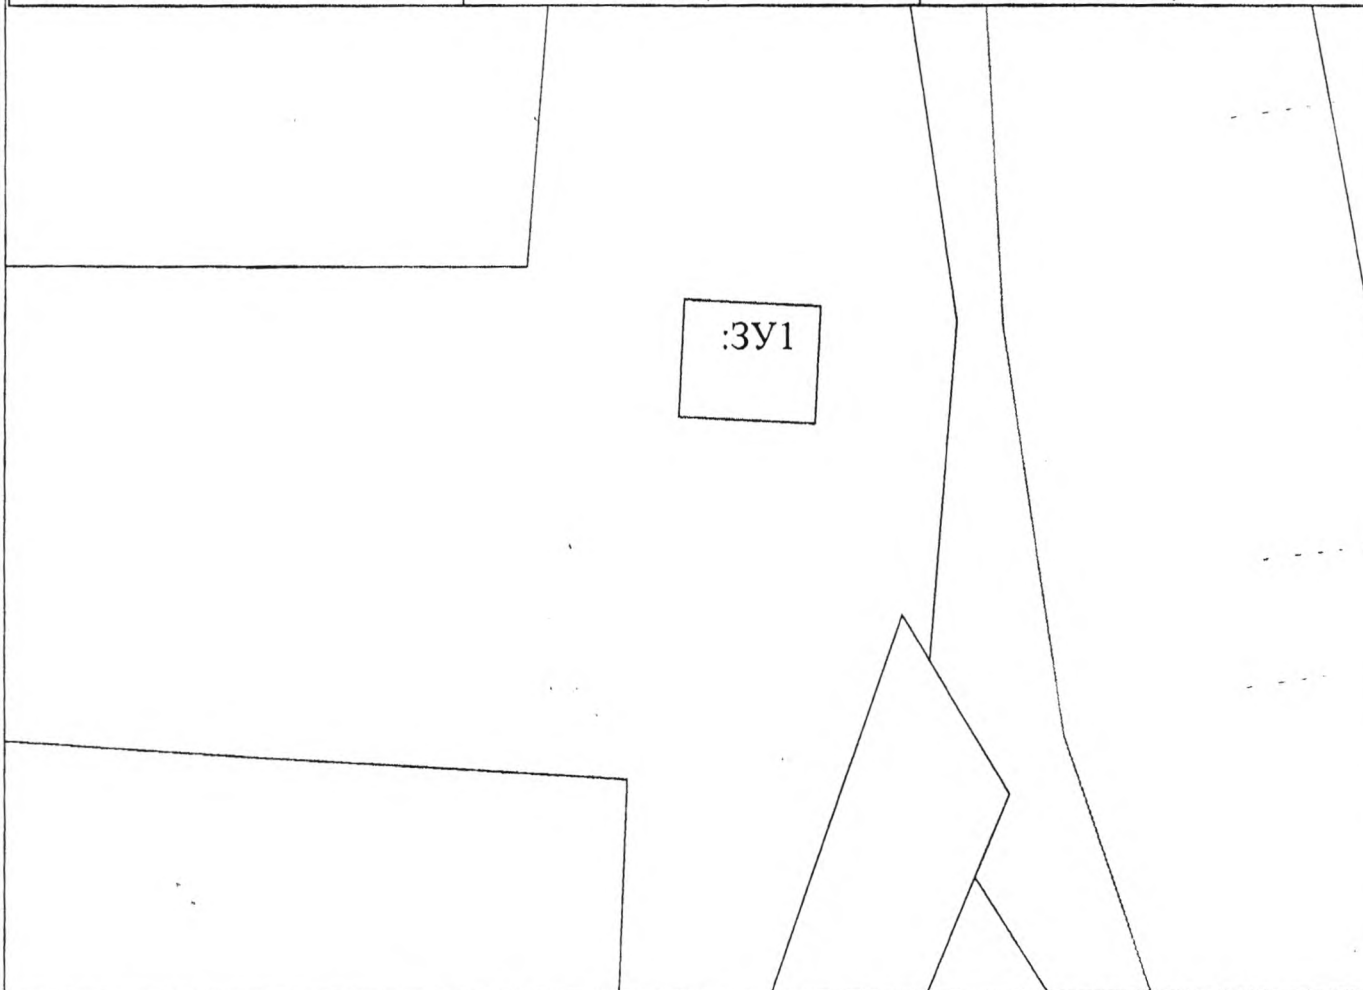

Система координат: МСК-20

Масштаб 1:5000

Условные обозначения:

- n1 характерная точка границы земельного участка
- 3У1 обозначение земельного участка
- границы образуемого (исправляемого) земельного участка
- 20:12:0501026 номер кадастрового квартала
- граница кадастрового деления
- существующие границы, содержащиеся в ЕГРН

Адрес: Чеченская Республика, Шалинский район, г. Шали, ул. Первомайская,
Категория земель: земли населенных пунктов
Вид разрешенного использования: для размещения объектов торговли