



**АДМИНИСТРАЦИЯ ШАЛИНСКОГО МУНИЦИПАЛЬНОГО РАЙОНА
ЧЕЧЕНСКОЙ РЕСПУБЛИКИ**
(АДМИНИСТРАЦИЯ ШАЛИНСКОГО МУНИЦИПАЛЬНОГО РАЙОНА)

**НОХЧИЙН РЕСПУБЛИКАН
ШЕЛАН МУНИЦИПАЛЬНИ КЮШТАН АДМИНИСТРАЦИ**
(ШЕЛАН МУНИЦИПАЛЬНИ КЮШТАН АДМИНИСТРАЦИ)

РАСПОРЯЖЕНИЕ

13.02.2026

№ 63-рн

г. Шали

**Об утверждении схемы
расположения земельного участка**

Руководствуясь статьями 11, 11.3, 11.10, 39.11, Земельного кодекса Российской Федерации и статьей 3.3 Федерального закона от 25 октября 2001 года № 137-ФЗ «О введении в действие Земельного кодекса Российской Федерации», Федеральным законом от 06 октября 2003 года № 131-ФЗ «Об общих принципах организации местного самоуправления в Российской Федерации», на основании заявления Сулейманова Амруди Темерлановича от 06.02.2026 года № 04-39/269:

1. Утвердить схему расположения земельного участка на кадастровом плане территории, прилагаемую к настоящему распоряжению, из земель категории земли населенных пунктов, общей площадью 36 кв.м., в кадастровом квартале: 20:12:0501005, расположенного по адресу: Чеченская Республика, Шалинский район, г. Шали, ул. Поселковая.

Для строительства магазина.

2. Сулейманову А.Т. обеспечить в установленном порядке работу по формированию (межеванию) и государственному кадастровому учету, земельного участка, указанного в пункте 1 настоящего распоряжения в соответствии с Федеральным законом от 13 июля 2015 года №218-ФЗ «О государственной регистрации недвижимости».

3. Контроль за исполнением настоящего распоряжения возложить на заместителя главы администрации Ибрагимов А.М.

4. Настоящее распоряжение вступает в силу с момента его подписания.

Глава администрации

Т-А.В. Ибрагимов

Утверждена

Распоряжением

(наименование документа об утверждении, включая наименования органов государственной власти

Администрации Шалинского муниципального района

или органов местного самоуправления, принявших решение об утверждении схемы

или подписавших соглашение о перераспределении земельных участков)


от 2025 г. № -рп

Схема расположения земельного участка или земельных участков на кадастровом плане территории

Условный номер земельного участка 20:12:0501005

Площадь земельного участка 36 м²

Обозначение характерных точек границы	Координаты, м	
	X	Y
1	2	3
n1	77885,13	331391,50
n2	77880,24	331392,71
n3	77879,60	331390,15
n4	77878,32	331390,47
n5	77877,50	331387,10
n6	77883,98	331385,56

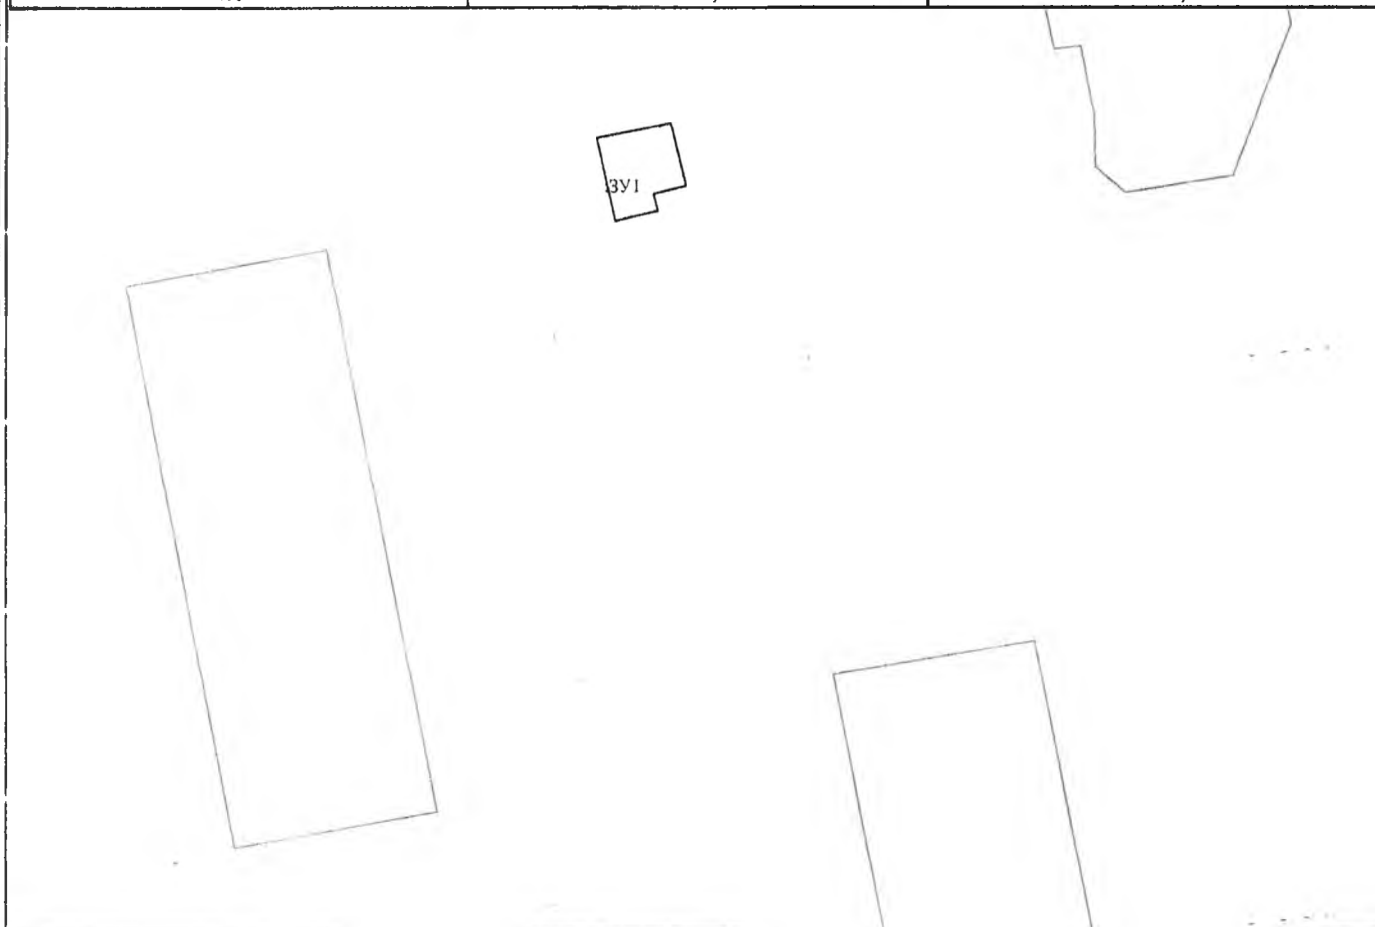

Система координат: МСК-20

Масштаб 1:5000

Условные обозначения:

- n1 характерная точка границы земельного участка
- ЗУ1 обозначение земельного участка
- границы образуемого (исправляемого) земельного участка
- 20:12:0501005 номер кадастрового квартала
- граница кадастрового деления
- существующие границы, содержащиеся в ЕГРН

Адрес: Чеченская Республика, Шалинский район, г. Шали, ул. Поселковая

Категория земель: земли населенных пунктов

Вид разрешенного использования: для строительства магазина