



**АДМИНИСТРАЦИЯ ШАЛИНСКОГО МУНИЦИПАЛЬНОГО РАЙОНА
ЧЕЧЕНСКОЙ РЕСПУБЛИКИ**
(АДМИНИСТРАЦИЯ ШАЛИНСКОГО МУНИЦИПАЛЬНОГО РАЙОНА)

**НОХЧИЙН РЕСПУБЛИКАН
ШЕЛАН МУНИЦИПАЛЬНИ КЮШТАН АДМИНИСТРАЦИ**
(ШЕЛАН МУНИЦИПАЛЬНИ КЮШТАН АДМИНИСТРАЦИ)

РАСПОРЯЖЕНИЕ

13.02.2026.

№ 64-рп

г. Шали

**Об утверждении схемы
расположения земельного участка**

Руководствуясь статьями 11, 11.3, 11.10, 39.11, Земельного кодекса Российской Федерации и статьей 3.3 Федерального закона от 25 октября 2001 года № 137-ФЗ «О введении в действие Земельного кодекса Российской Федерации», Федеральным законом от 06 октября 2003 года № 131-ФЗ «Об общих принципах организации местного самоуправления в Российской Федерации», на основании заявления Новрузкаева Ибрагима Адлановича от 06.02.2026 года № 04-39/270:

1. Утвердить схему расположения земельного участка на кадастровом плане территории, прилагаемую к настоящему распоряжению, из земель категории земли сельскохозяйственного назначения, общей площадью 10000 кв.м., в кадастровом квартале: 20:12:1001001, расположенного по адресу: Чеченская Республика, Шалинский район, с. Агишты.

Для рекреационной деятельности.

2. Новрузкаеву И.А. обеспечить в установленном порядке работу по формированию (межеванию) и государственному кадастровому учету, земельного участка, указанного в пункте 1 настоящего распоряжения в соответствии с Федеральным законом от 13 июля 2015 года №218-ФЗ «О государственной регистрации недвижимости».

3. Контроль за исполнением настоящего распоряжения возложить на заместителя главы администрации Ибрагимова А.М.

4. Настоящее распоряжение вступает в силу с момента его подписания.

Глава администрации

Т-А.В. Ибрагимов

Утверждена

ЧР, Шалинский район, с. Агишты,
автодорога Шали-Агишты

(наименование документа об утверждении, включая наименования

органов государственной власти или органов местного


самоуправления, принявших решение об утверждении схемы

или подписавших соглашение о перераспределении земельных участков)

от _____ № _____

Схема расположения земельного участка или земельных участков на
кадастровом плане территории

Условный номер земельного участка	20:12:1001001:3У1	
Площадь земельного участка	10000м ²	
Обозначение характерных точек границы	Координаты, м	
	X	Y
1	2	3
n1	64504,57	330240,37
n2	64513,04	330268,34
n3	64234,44	330357,43
n4	64227,64	330385,12
n5	64169,37	330405,00
n6	64155,80	330383,87
n7	64224,12	330339,71
n8	64262,36	330325,12

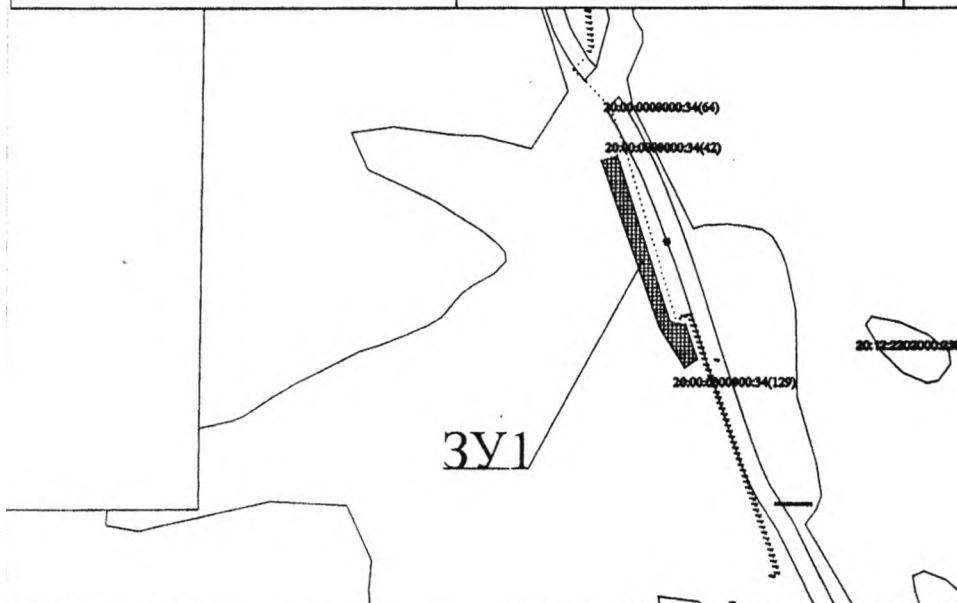

Масштаб 1:5000