



**АДМИНИСТРАЦИЯ ШАЛИНСКОГО МУНИЦИПАЛЬНОГО РАЙОНА
ЧЕЧЕНСКОЙ РЕСПУБЛИКИ**
(АДМИНИСТРАЦИЯ ШАЛИНСКОГО МУНИЦИПАЛЬНОГО РАЙОНА)

**НОХЧИЙН РЕСПУБЛИКАН
ШЕЛАН МУНИЦИПАЛЬНИ КЮШТАН АДМИНИСТРАЦИ**
(ШЕЛАН МУНИЦИПАЛЬНИ КЮШТАН АДМИНИСТРАЦИ)

РАСПОРЯЖЕНИЕ

29. 04. 2026.

№ 154-рп

г. Шали

**Об использовании земельного
участка без предоставления
земельных участков и
установления сервитутов**

В соответствии со статьями 39.33, 39.36 Земельного кодекса Российской Федерации, Федеральным законом от 6 октября 2003 года № 131-ФЗ «Об общих принципах организации местного самоуправления в Российской Федерации» и на основании письменного обращения АО «Русская инфраструктурная компания» от 02.04.2026 № 22/26-02р:

1. АО «Русская инфраструктурная компания» безвозмездное использование части земельного участка (далее – Участок) из категории земель земли сельскохозяйственного назначения, в кадастровом квартале 20:12:0601007, общей площадью 9 кв.м., для размещения антенно-мачтового сооружения связи высотой до 30 метров, расположенный по адресу: ЧР, Шалинский район, с. Новые-Атаги.

2. АО «Русская инфраструктурная компания» при проведении работ не нарушать инженерные сети и коммуникацию, находящиеся или проходящие через Участки, а также не занимать коридоры прохождения инженерных сетей и коммуникаций временными или капитальными зданиями и сооружениями без согласования с правообладателями таких коммуникационных сетей в установленном порядке.

3. В соответствии со ст. 39.35 Земельного кодекса Российской Федерации, если использование Участка приведет к порче либо уничтожению плодородного слоя почвы в границах Участка, АО «Русская инфраструктурная компания»

обязано:

3.1 Привести Участок в состояние, пригодное для использования в соответствии с разрешенным использованием;

(наименование документа об утверждении, включая

наименования органов государственной власти или


органов местного самоуправления, принявших
решение об утверждении схемы или подписавших
соглашение о перераспределении земельных участков)

от

№

Схема расположения земельного участка или земельных участков на кадастровом плане территории

Условный номер земельного участка — 3У1 <small>(указывается в случае, если предусматривается образование двух и более земельных участков)</small>		
Площадь земельного участка 9 м² <small>(указывается проектная площадь образуемого земельного участка, вычисленная с использованием технологических и программных средств, в том числе размещенных на официальном сайте федерального органа исполнительной власти, уполномоченного Правительством Российской Федерации на осуществление государственного кадастрового учета, государственной регистрации прав, ведение Единого государственного реестра недвижимости и предоставление сведений, содержащихся в Едином государственном реестре недвижимости, в информационно-телекоммуникационной сети "Интернет" (далее - официальный сайт), с округлением до 1 квадратного метра. Указанное значение площади земельного участка может быть уточнено при проведении кадастровых работ не более чем на десять процентов)</small>		
Обозначение характерных точек границ	Координаты, м <small>(указываются в случае подготовки схемы расположения земельного участка с использованием технологических и программных средств, в том числе размещенных на официальном сайте. Значения координат, полученные с использованием указанных технологических и программных средств, указываются с округлением до 0,01 метра)</small>	
	X	Y
1	2	3
1	75057,63	321204,00
2	75055,83	321206,41
3	75053,42	321204,61
4	75055,22	321202,20
1	75057,63	321204,00

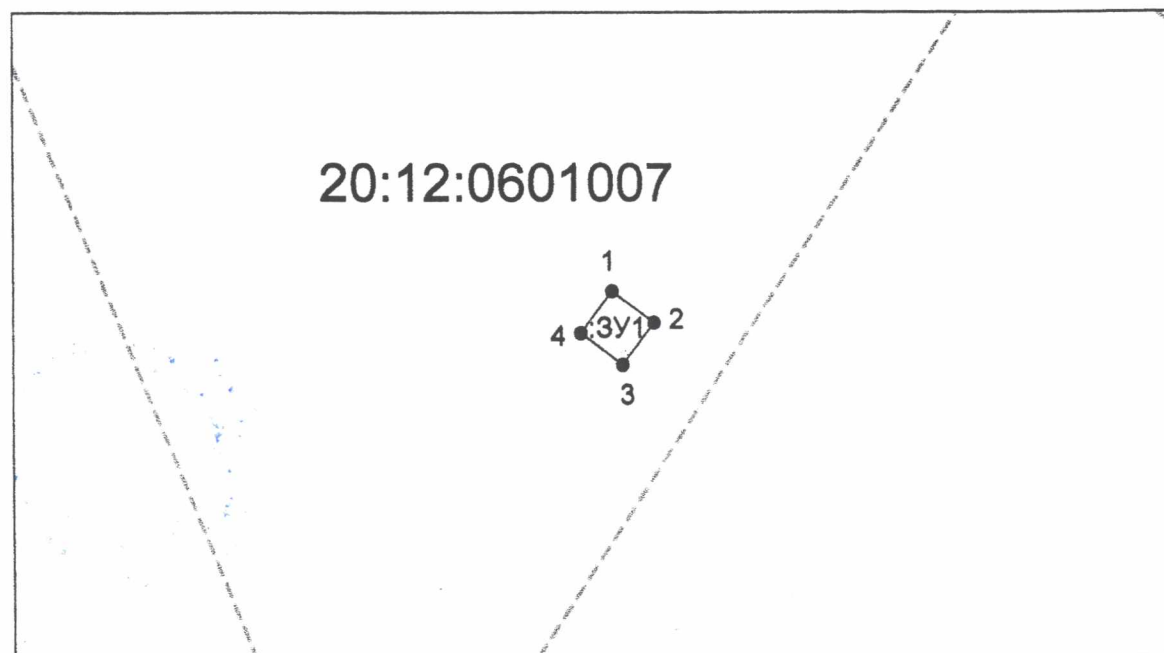

Система координат: 20.1

Масштаб 1:448

Условные обозначения:

- — граница образуемого земельного участка,
- — граница учтенного земельного участка,
- — граница кадастрового квартала,
- — характерная точка границы земельного участка.