



**АДМИНИСТРАЦИЯ ШАЛИНСКОГО МУНИЦИПАЛЬНОГО РАЙОНА
ЧЕЧЕНСКОЙ РЕСПУБЛИКИ**
(АДМИНИСТРАЦИЯ ШАЛИНСКОГО МУНИЦИПАЛЬНОГО РАЙОНА)

**НОХЧИЙН РЕСПУБЛИКАН
ШЕЛАН МУНИЦИПАЛЬНИ КЮШТАН АДМИНИСТРАЦИ**
(ШЕЛАН МУНИЦИПАЛЬНИ КЮШТАН АДМИНИСТРАЦИ)

РАСПОРЯЖЕНИЕ

08. 06. 2026.

№ 203-рп

г. Шали

**Об утверждении схемы
расположения земельного участка**

Руководствуясь статьями 11, 11.3, 11.10, Земельного кодекса Российской Федерации и статьи 3.3 Федерального закона от 25 октября 2001 года №137-ФЗ «О введении в действие Земельного кодекса Российской Федерации», Федеральным законом от 6 октября 2003 года №131-ФЗ «Об общих принципах организации местного самоуправления в Российской Федерации»:

1. Утвердить схему расположения земельного участка на кадастровом плане территории, прилагаемую к настоящему распоряжению, из земель категории населенных пунктов, общей площадью 37600 кв.м. в кадастровом квартале: 20:12:0501005, расположенного по адресу: Чеченская Республика, Шалинский район, г. Шали, расположенный в зоне Ж-1 «Зона застройки индивидуальными жилыми домами»).
2. Отделу управления муниципальной собственностью администрации Шалинского муниципального района обеспечить в установленном порядке работу по формированию (межеванию) и государственному кадастровому учету, земельного участка, указанного в пункте 1 настоящего распоряжения в соответствии с Федеральным законом от 13 июля 2015 года № 218-ФЗ «О государственной регистрации недвижимости».
3. Контроль за исполнением настоящего распоряжения возложить на заместителя главы администрации А.М. Ибрагимова.
4. Настоящее распоряжение вступает в силу с момента его подписания.

Глава администрации




Т-А.В. Ибрагимов



Утверждена
Распоряжение об утверждении схемы
Администрация Шалинского муниципального района
от _____ № _____

Схема расположения земельного участка или земельных участков на кадастровом плане территории

Условный номер земельного участка: -		
Площадь земельного участка: 37600 м²		
Обозначение характерных точек границ	Координаты, м	
	X	Y
1	2	3
n1	77392,11	329249,61
n2	77461,83	329265,09
n3	77419,20	329463,76
n4	77379,98	329455,87
n5	77369,42	329454,22
n6	77320,40	329444,34
n7	77271,39	329434,47
n8	77261,67	329424,80
n9	77183,36	329408,41
n10	77171,64	329405,84
n11	77132,50	329397,61
n12	77093,35	329389,41
n13	77089,90	329405,15
n14	77011,91	329393,88
n15	77003,96	329350,77
n16	77171,91	329383,84
n17	77186,62	329314,90
n18	77295,91	329337,69
n19	77296,09	329336,92
n20	77329,85	329343,40
n21	77368,47	329351,87
n22	77379,98	329303,17
n1	77392,11	329249,61

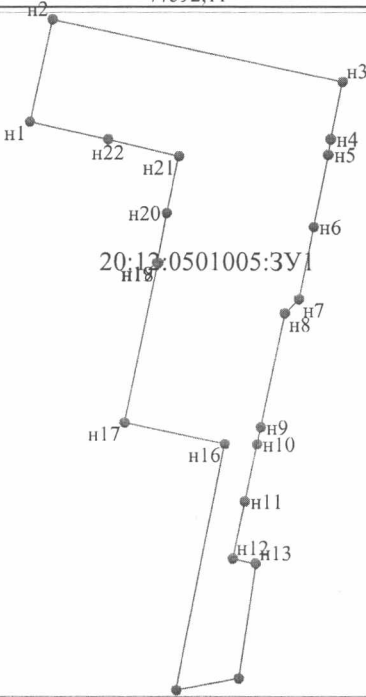

Масштаб 1:5000

МСК-20

Условные обозначения:

- - характерная точка границы, сведения о которой позволяют однозначно определить её на местности
- - характерная точка границы, отсутствуют в ЕГРН, новая характерная точка
- - характерная точка границы ЗУ, сведения ЕГРН о которой не соответствуют требованиям
- - вновь образованная часть границы, сведения о которой для определения её местоположения
- - часть границы, сведения ЕГРН о которой позволяют определить ее положение на местности
- - - - - - часть границы, сведения ЕГРН о которой не позволяют определить ее положение на местности
- - граница кадастрового деления
- :ЗУ1 - обозначение земельного участка
- обозначение исходного земельного участка
- :Т/п1 - обозначение территории, включаемой в состав ЗУ, образуемого в результате перераспределения