



**АДМИНИСТРАЦИЯ ШАЛИНСКОГО МУНИЦИПАЛЬНОГО РАЙОНА  
ЧЕЧЕНСКОЙ РЕСПУБЛИКИ**

(АДМИНИСТРАЦИЯ ШАЛИНСКОГО МУНИЦИПАЛЬНОГО РАЙОНА)

**НОХЧИЙН РЕСПУБЛИКАН  
ШЕЛАН МУНИЦИПАЛЬНИ КЮШТАН АДМИНИСТРАЦИ  
(ШЕЛАН МУНИЦИПАЛЬНИ КЮШТАН АДМИНИСТРАЦИ)**

**РАСПОРЯЖЕНИЕ**

22.05.2023.

№ 144-рн

г. Шали

**Об утверждении схемы  
расположения земельного участка**

Руководствуясь статьями 11, 11.3, 11.10, Земельного кодекса Российской Федерации и статьи 3.3 Федерального закона от 25 октября 2001 года №137-ФЗ «О введении в действие Земельного кодекса Российской Федерации», Федеральным законом от 6 октября 2003 года №131-ФЗ «Об общих принципах организации местного самоуправления в Российской Федерации»:

1. Утвердить схему расположения земельного участка на кадастровом плане территории, прилагаемую к настоящему распоряжению, из земель категории населенных пунктов, вид разрешенного использования - для индивидуальной жилой застройки, общей площадью 3000 кв.м. в кадастровом квартале: 20:12:0401012, расположенного по адресу: Чеченская Республика, Шалинский район, с. Автуры, ул. Им. Керимсултана Салаватова, 2.

2. Отделу управления муниципальной собственностью администрации Шалинского муниципального района обеспечить в установленном порядке работу по формированию (межеванию) и государственному кадастровому учету, земельного участка, указанного в пункте 1 настоящего распоряжения в соответствии с Федеральным законом от 13 июля 2015 года № 218-ФЗ «О государственной регистрации недвижимости».

3. Контроль за исполнением настоящего распоряжения возложить на заместителя главы администрации Ю.И. Хаджиева.

4. Настоящее распоряжение вступает в<sup>^</sup>ещ<sup>^</sup>ь,смомента его подписания.

Глава администрации



И.М. Борщигов

И ВдБ

Утверждена

(наименование документа об утверждении, включая наименования

органов государственной власти или органов местного

самоуправления, принявших решение об утверждении схемы

или подписавших соглашение о перераспределении земельных участков)



от \_\_\_\_\_ № \_\_\_\_\_


Схема расположения земельного участка или земельных участков на кадастровом плане территории

Чеченская Республика, р-н Шалинский, с Автуры, ул Им. Керимсултана Салаватова, Дом 2

Площадь земельного участка 3000м<sup>2</sup>

Условный номер земельного участка

Обозначение характерных точек границы	Координаты, м	
	X	Y
н1	79947,55	341135,84
н2	79968,82	341078,18
н3	80015,59	341097,03
н4	79992,11	341153,09
н1	79947,55	341135,84

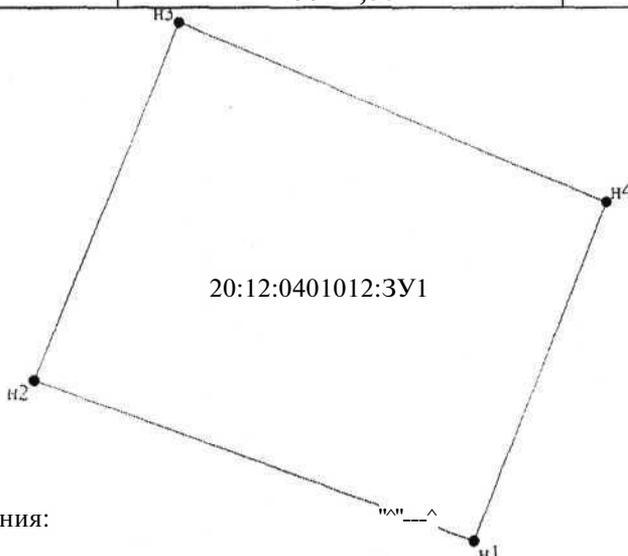

Условные обозначения:

- н1 - характерная точка границы, сведения о которой позволяют однозначно определить её на местности
- вновь образованная часть границы, сведения о которой достаточны для определения её местоположения
- граница кадастрового деления
- :3У1 - обозначение земельного участка

Масштаб 1:1000