



**АДМИНИСТРАЦИЯ ШАЛИНСКОГО МУНИЦИПАЛЬНОГО РАЙОНА
ЧЕЧЕНСКОЙ РЕСПУБЛИКИ**
(АДМИНИСТРАЦИЯ ШАЛИНСКОГО МУНИЦИПАЛЬНОГО РАЙОНА)

**НОХЧИЙН РЕСПУБЛИКАН
ШЕЛАН МУНИЦИПАЛЬНИ КЮШТАН АДМИНИСТРАЦИ**
(ШЕЛАН МУНИЦИПАЛЬНИ КЮШТАН АДМИНИСТРАЦИ)

РАСПОРЯЖЕНИЕ

02.03.2026.

г. Шали

№ 83/п

**Об утверждении схемы
расположения земельного участка**

Руководствуясь статьями 11, 11.3, 11.10, 39.11, Земельного кодекса Российской Федерации и статьей 3.3 Федерального закона от 25 октября 2001 года № 137-ФЗ «О введении в действие Земельного кодекса Российской Федерации», Федеральным законом от 06 октября 2003 года № 131-ФЗ «Об общих принципах организации местного самоуправления в Российской Федерации», на основании заявления Хатуевой Малики Абрамовны от 24.02.2026 года № 04-39/590:

1. Утвердить схему расположения земельного участка на кадастровом плане территории, прилагаемую к настоящему распоряжению, из земель категории земли населенных пунктов, общей площадью 76 кв.м., в кадастровом квартале: 20:12:0501018, расположенного по адресу: Чеченская Республика, Шалинский район, г. Шали, ул. А.Д.Дергиева.

Для строительства кофейни.

2. Хатуевой М.А. обеспечить в установленном порядке работу по формированию (межеванию) и государственному кадастровому учету, земельного участка, указанного в пункте 1 настоящего распоряжения в соответствии с Федеральным законом от 13 июля 2015 года №218-ФЗ «О государственной регистрации недвижимости».

3. Контроль за исполнением настоящего распоряжения возложить на заместителя главы администрации Ибрагимова А.М.

4. Настоящее распоряжение вступает в силу с момента его подписания.

Глава администрации



Т-А.В. Ибрагимов

Утверждена

Распоряжением

(наименование документа об утверждении, включая наименования органов государственной власти

Администрации Шалинского муниципального района


или органов местного самоуправления, принявших решение об утверждении схемы

или подписавших соглашение о перераспределении земельных участков)

от 2025 г. № -рп

Схема расположения земельного участка или земельных участков на кадастровом плане территории

Условный номер земельного участка		20:12:0501018	
Площадь земельного участка		76м ²	
Обозначение характерных точек границы	Координаты, м		
	X	Y	
1	2	3	
n1	76774,59	330442,06	
n2	76773,89	330450,61	
n3	76765,16	330449,92	
n4	76765,54	330441,52	

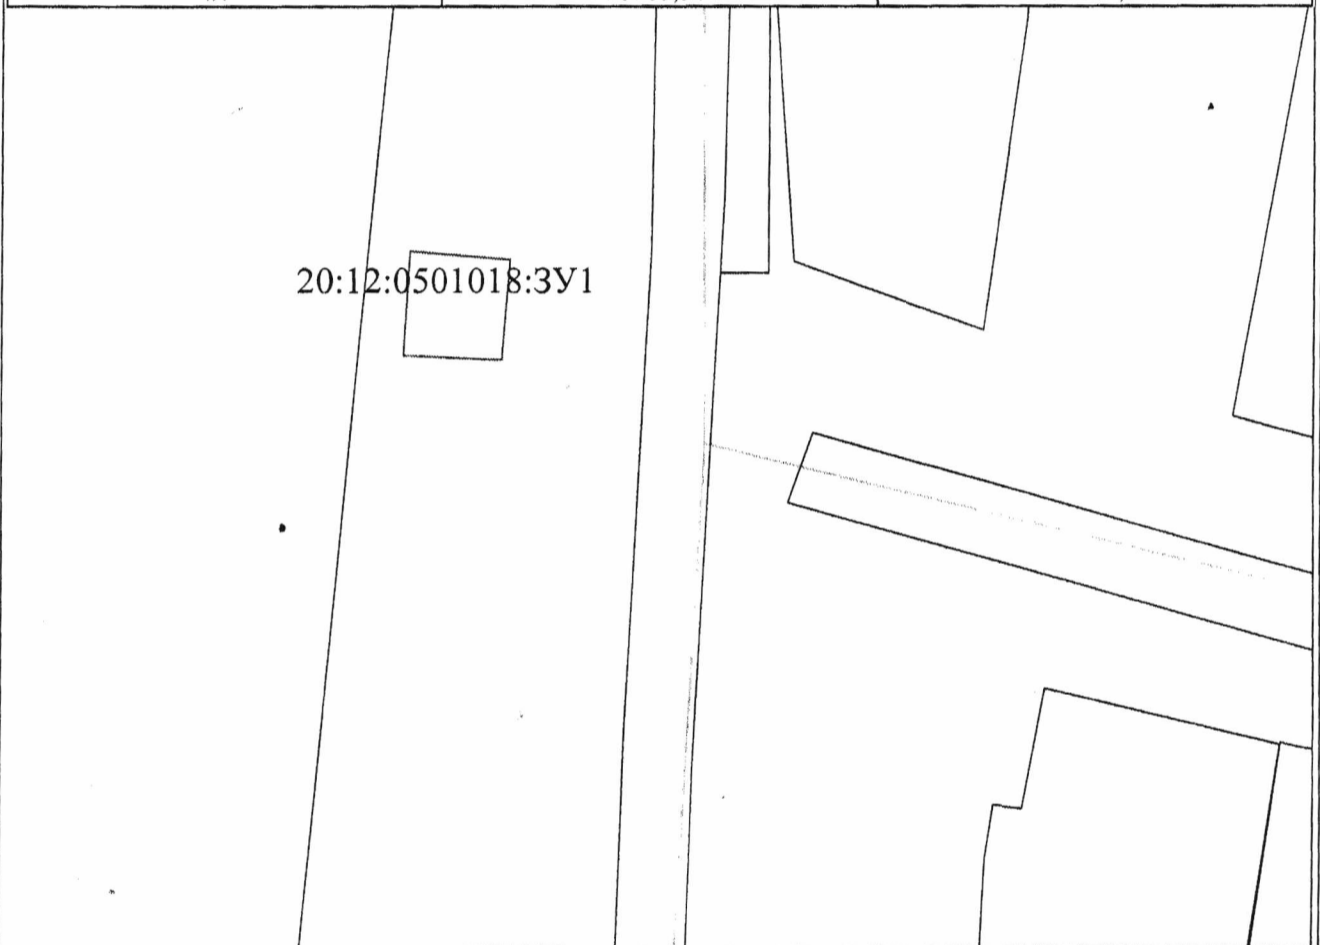

Система координат: МСК-20

Масштаб 1:5000

Условные обозначения:

• n1 характерная точка границы земельного участка

20:12:1502000 номер кадастрового квартала

ЗУ1 обозначение земельного участка

----- граница кадастрового деления

— границы образуемого (исправляемого) земельного участка

— существующие границы, содержащиеся в ЕГРН

Адрес: Чеченская Республика, Шалинский район, г. Шали, ул. А.Д. Дергиева

Категория земель: земли населенных пунктов

Вид разрешенного использования: для размещения объектов общественного питания