



**АДМИНИСТРАЦИЯ ШАЛИНСКОГО МУНИЦИПАЛЬНОГО РАЙОНА  
ЧЕЧЕНСКОЙ РЕСПУБЛИКИ**  
(АДМИНИСТРАЦИЯ ШАЛИНСКОГО МУНИЦИПАЛЬНОГО РАЙОНА)

**НОХЧИЙН РЕСПУБЛИКАН  
ШЕЛАН МУНИЦИПАЛЬНИ КЮШТАН АДМИНИСТРАЦИ**  
(ШЕЛАН МУНИЦИПАЛЬНИ КЮШТАН АДМИНИСТРАЦИ)

**РАСПОРЯЖЕНИЕ**

01.09.2021.

г. Шали

№ 183.1/ен

**Об утверждении схемы  
расположения земельного участка**

Руководствуясь статьями 11, 11.3, 11.10 Земельного кодекса Российской Федерации и статьей 3.3 Федерального закона от 25 октября 2001 года № 137-ФЗ «О введении в действие Земельного кодекса Российской Федерации», Федеральным законом от 06 октября 2003 года № 131-ФЗ «Об общих принципах организации местного самоуправления в Российской Федерации» и на основании обращения генерального директора общества с ограниченной ответственностью «Газпром трансгаз Грозный» (ООО) «Газпром трансгаз Грозный» Л.В. Баймурадова от 25.02.2021 года № 281/27 о предоставлении земельного участка:

1. Утвердить схему расположения земельного участка на кадастровом плане территории, прилагаемую к настоящему распоряжению, из категории земель сельскохозяйственного назначения, общей площадью 492,00 кв.м., в кадастровом квартале: 20:12:1402000, расположенного по адресу: Чеченская Республика, Шалинский район, с. Автуры, для размещения подъездной дороги к ГРС «Автуры».

2. Обществу Ограниченной Ответственности «Газпром трансгаз Грозный» обеспечить в установленном порядке проведение работ по формированию (межевой план) и государственному учету земельного участка, указанного в пункте 1 настоящего распоряжения.

3. Контроль за исполнением настоящего распоряжения возложить на заместителя главы администрации А.Х. Умарову.

4. Настоящее распоряжение вступает в силу с момента его подписания.

Глава администрации



Р.К. Айдамиров

# Утверждена

(наименование документа об утверждении, включая наименования органов государственной власти)

от Органов местного самоуправления, принявших решение об утверждении схемы


от исполняющих соглашение о перераспределении земельных участков) № \_\_\_\_\_



## Схема расположения земельного участка или земельных участков на кадастровом плане территории

Площадь земельного участка 492м<sup>2</sup>

Обозначение характерных точек границы	Координаты, м	
	X	Y
1	2	3
n1	77477,62	336453,77
n2	77483,74	336458,84
n3	77488,68	336465,95
n4	77495,32	336482,22
n5	77491,49	336483,41
n6	77485,15	336467,87
n7	77480,77	336461,57
n8	77475,42	336457,14
n9	77467,84	336453,33
n10	77458,61	336450,03
n11	77409,92	336435,30
n12	77395,84	336433,54
n13	77390,75	336433,18
n14	77389,47	336429,08
n15	77396,23	336429,55
n16	77410,76	336431,38
n17	77459,86	336446,22
n18	77469,42	336449,64
n1	77477,62	336453,77

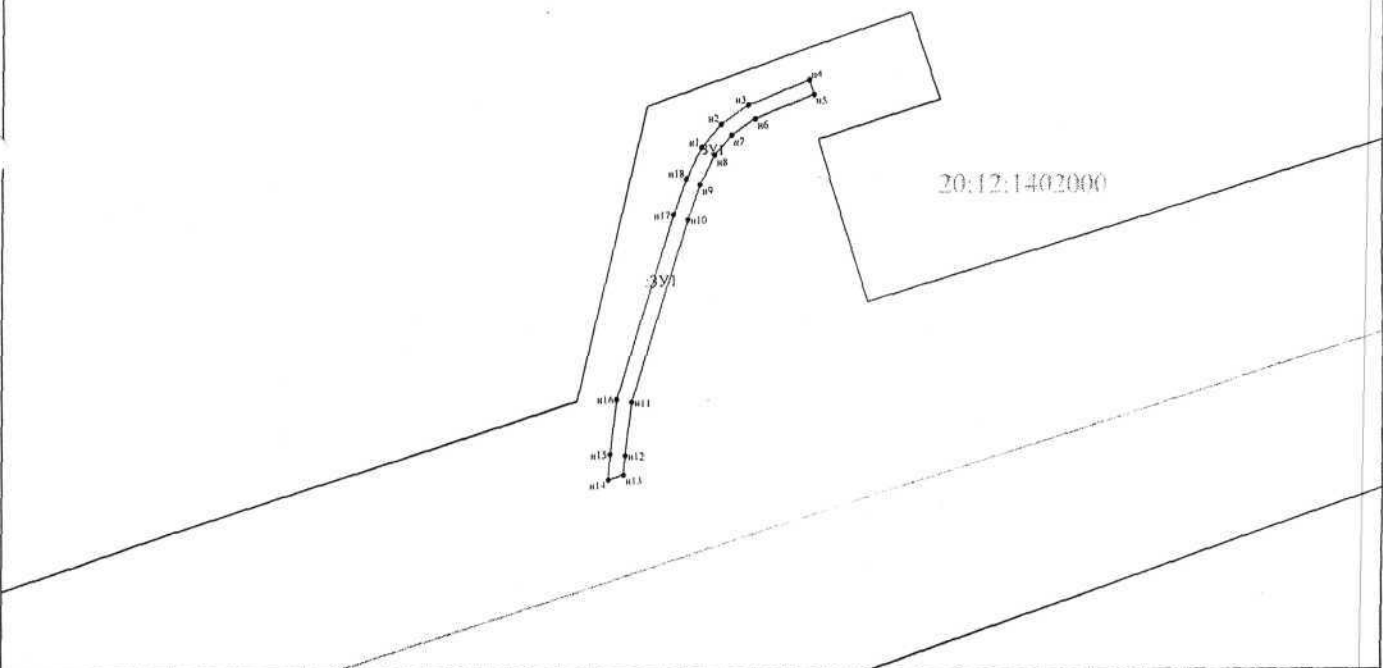

Система координат: МСК-20

Масштаб 1:2000

**Условные обозначения:**

- n1 характерная точка границы земельного участка
- ЗУ1 обозначение земельного участка
- границы образуемого (исправляемого) земельного участка
- 20:12:1402000 номер кадастрового квартала
- граница кадастрового деления
- существующие границы, содержащиеся в ЕГРН

Адрес: Чеченская Республика, р-н Шалинский, с Автуры  
 Категория земель: Земли сельскохозяйственного назначения  
 Вид разрешенного использования: