



**АДМИНИСТРАЦИЯ ШАЛИНСКОГО МУНИЦИПАЛЬНОГО РАЙОНА
ЧЕЧЕНСКОЙ РЕСПУБЛИКИ**
(АДМИНИСТРАЦИЯ ШАЛИНСКОГО МУНИЦИПАЛЬНОГО РАЙОНА)

**НОХЧИЙН РЕСПУБЛИКАН
ШЕЛАН МУНИЦИПАЛЬНИ КЮШТАН АДМИНИСТРАЦИ**
(ШЕЛАН МУНИЦИПАЛЬНИ КЮШТАН АДМИНИСТРАЦИ)

РАСПОРЯЖЕНИЕ

А. В. Зоза

№ *370-100*

г. Шали

**Об исправлении реестровой ошибки
в местоположении границ земельного
участка и об утверждении схемы
расположения земельного участка
на кадастровом плане территории**

В связи с допущенной ошибкой в местоположении границ земельного участка с кадастровым номером 20:12:1202000:1089, общей площадью 1000 кв.м., при проведении межевания и в связи с уточнением фактически сложившихся границ местоположения указанного земельного участка, в соответствии с Земельным кодексом Российской Федерации, Уставом Шалинского муниципального района, на основании части 3 статьи 61 Федерального закона от 13 июля 2015 года № 218-ФЗ «О государственной регистрации недвижимости»:

1. Исправить реестровую ошибку в местоположении границ земельного участка с кадастровым номером 20:12:1202000:1089, общей площадью 1000 кв.м., путем проведения повторных кадастровых работ с определением новых характерных точек границ земельного участка, расположенного по адресу: Чеченская Республика, Шалинский район, с. Мескер-Юрт, ул. А.Даутмерзаева, 9, согласно прилагаемой схеме.

2. Утвердить схему расположения земельного участка на кадастровом плане территории, общей площадью 1000 кв.м., из земель категории - земли населенных пунктов, вид разрешенного использования – для индивидуального жилищного строительства, расположенного по адресу: Чеченская Республика, Шалинский район, с. Мескер-Юрт, ул. А.Даутмерзаева, № 9, подготовленную

Утверждена

(наименование документа об утверждении, включая наименование органов государственной власти

или органов местного самоуправления, принявшего решение об утверждении схемы

или подписавших соглашение о перераспределении земельных участков)

от _____

Схема расположения земельного участка или земельных участков на кадастровом плане территории


Условный номер земельного участка

20:12:1202000:1089

Площадь земельного участка

1000 м²

Обозначение характерных точек границы	Координаты, м	
	X	Y
1	2	3
n1	90927,63	333431,61
n2	90927,60	333431,94
n3	90925,30	333456,27
n4	90885,04	333453,95
n5	90887,63	333429,08
n1	90927,63	333431,61

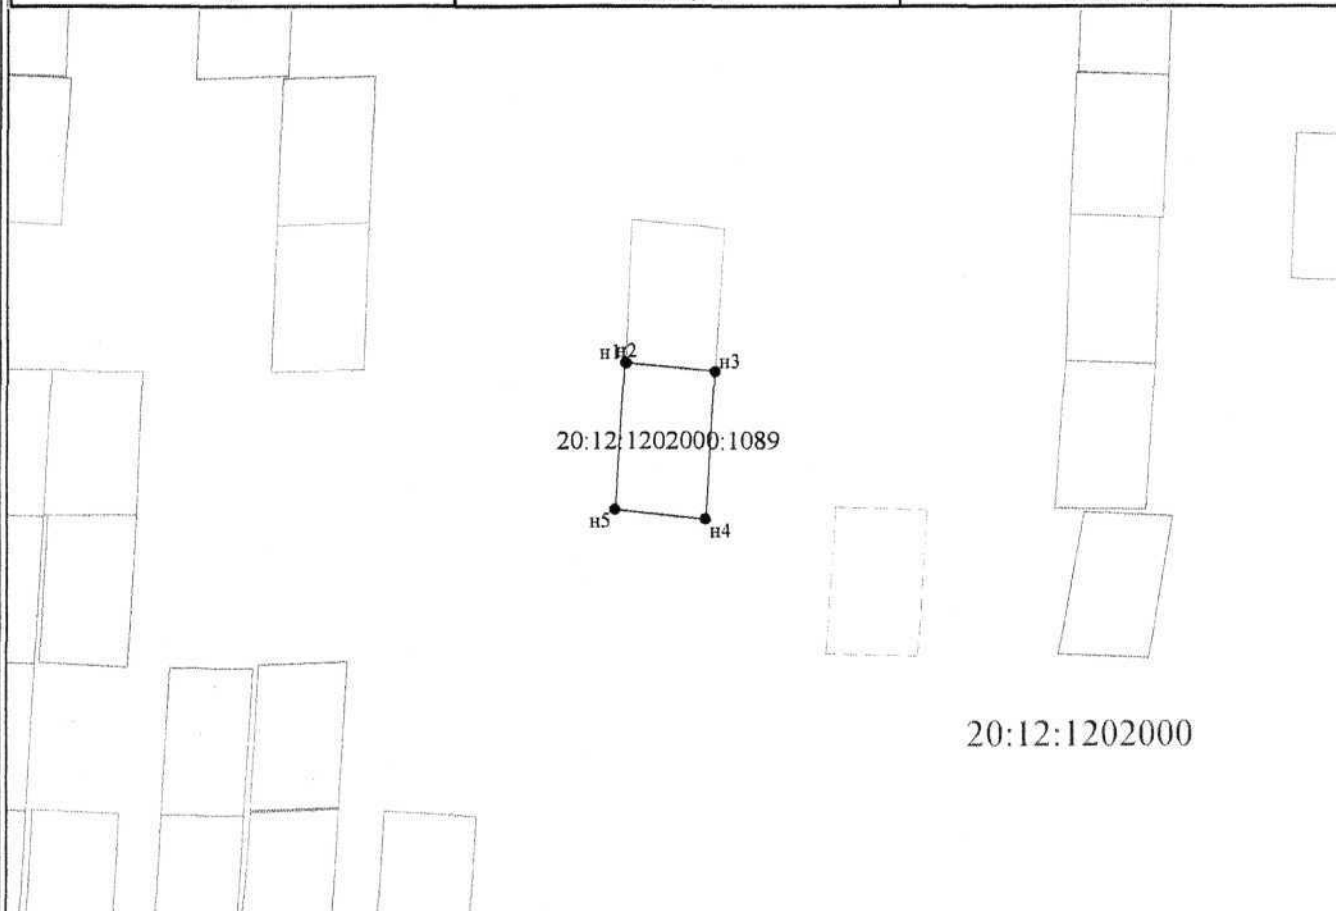

Система координат: МСК-20

Масштаб 1:2000

Условные обозначения:

- n1 характерная точка границы земельного участка
- ЗУ1 обозначение земельного участка
- границы образуемого (исправляемого) земельного участка
- 20:12:1202000 номер кадастрового квартала
- граница кадастрового деления
- существующие границы, содержащиеся в ЕГРН

Адрес: Чеченская Республика, Шалинский р-н, с. Мескер-Юрт, ул. А. Даутмерзаева, д. 9

Категория земель: земли населенных пунктов

Вид разрешенного использования: Индивидуальное жилищное строительство