



**АДМИНИСТРАЦИЯ ШАЛИНСКОГО МУНИЦИПАЛЬНОГО РАЙОНА
ЧЕЧЕНСКОЙ РЕСПУБЛИКИ**

(АДМИНИСТРАЦИЯ ШАЛИНСКОГО МУНИЦИПАЛЬНОГО РАЙОНА)

**НОХЧИЙН РЕСПУБЛИКАН
ШЕЛАН МУНИЦИПАЛЬНИ КЮШТАН АДМИНИСТРАЦИ
(ШЕЛАН МУНИЦИПАЛЬНИ КЮШТАН АДМИНИСТРАЦИ)**

РАСПОРЯЖЕНИЕ

28 05 2024

г. Шали

№ 188-пр

**Об использовании земельного
участка без предоставления
земельных участков и
установления сервитутов**

В соответствии со статьями 39.33, 39.36 Земельного кодекса Российской Федерации, Федеральным законом от 6 октября 2003 года № 131-ФЗ «Об общих принципах организации местного самоуправления в Российской Федерации» и на основании письменного обращения генерального директора ООО «Альфа-СТК» от 24.05.2024 г. № П-2024/247:

1. Разрешить АО «Первая башенная компания» безвозмездное использование части земельного участка (далее – Участок) из категории земель населенных пунктов, в кадастровом квартале 20:12:0901008, общей площадью 9 кв.м., для размещения антенно-мачтового сооружения связи высотой до 30 метров, расположенный по адресу: ЧР, Шалинский район, с. Дуба-Юрт, ул. Х.Нурадилова.

2. АО «Первая башенная компания» при проведении работ не нарушать инженерные сети и коммуникацию, находящиеся или проходящие через Участки, а также не занимать коридоры прохождения инженерных сетей и коммуникаций временными или капитальными зданиями и сооружениями без согласования с правообладателями таких коммуникационных сетей в установленном порядке.

3. В соответствии со ст. 39.35 Земельного кодекса Российской Федерации, если использование Участка приведет к порче либо уничтожению плодородного слоя почвы в границах Участка, АО «Первая башенная компания»

обязано:

3.1 Привести Участок в состояние, пригодное для использования в соответствии с разрешенным использованием;

Утверждена

(наименование документа об утверждении, включая наименования

органов государственной власти или органов местного

самоуправления, принявших решение об утверждении схемы


или подписавших соглашение о перераспределении земельных участков)

от _____

№ _____

Схема расположения земельного участка или земельных участков на кадастровом плане территории

Номер кадастрового квартала		20:12:0901008	
Адрес		ЧР, Шалинский район, с. Дуба-Юрт, ул. Х.Нурадилова.	
Категория земель:		Земли населенных пунктов	
Разрешенное использование:		Связь	
Площадь земельного участка		9м ²	
Обозначение характерных точек границы	Координаты, м		
	X	Y	
1	2	3	
n1	62672,23	317143,92	
n2	62674,46	317141,92	
n3	62676,45	317144,17	
n4	62674,21	317146,17	
n1	62672,23	317143,92	

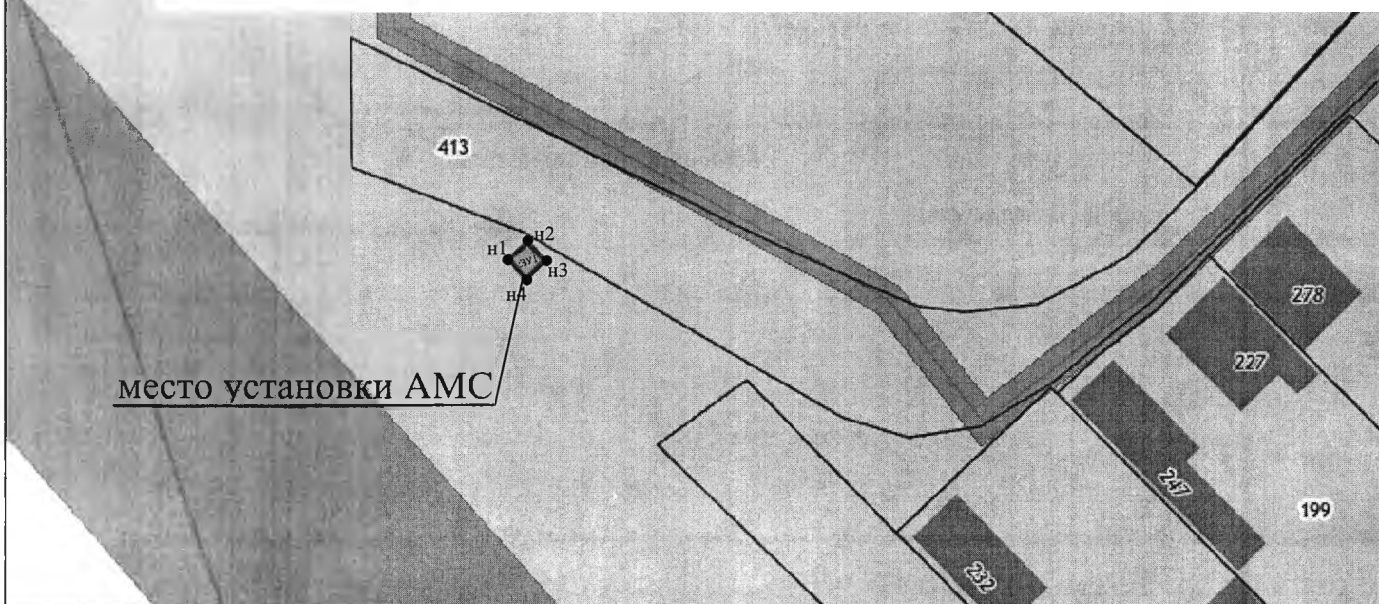

Условные обозначения:

● n1 - характерная точка границы, сведения о которой позволяют однозначно определить её на местности

— - вновь образованная часть границы, сведения о которой достаточны для определения её местоположения

— - граница кадастрового деления

:ЗУ1 - обозначение земельного участка

Масштаб 1:1000