



**АДМИНИСТРАЦИЯ ШАЛИНСКОГО МУНИЦИПАЛЬНОГО РАЙОНА
ЧЕЧЕНСКОЙ РЕСПУБЛИКИ**

(АДМИНИСТРАЦИЯ ШАЛИНСКОГО МУНИЦИПАЛЬНОГО РАЙОНА)

**НОХЧИЙН РЕСПУБЛИКАН
ШЕЛАН МУНИЦИПАЛЬНИ КЮШТАН АДМИНИСТРАЦИ
(ШЕЛАН МУНИЦИПАЛЬНИ КЮШТАН АДМИНИСТРАЦИ)**

РАСПОРЯЖЕНИЕ

05.06.2024

№ 201-пн

г. Шали

**Об использовании земельного
участка без предоставления
земельных участков и
установления сервитутов**

В соответствии со статьями 39.33, 39.36 Земельного кодекса Российской Федерации, Федеральным законом от 6 октября 2003 года № 131-ФЗ «Об общих принципах организации местного самоуправления в Российской Федерации» и на основании письменного обращения генерального директора ООО «Альфа-СТК» от 04.06.2024 г. № П-2024/261:

1. Разрешить АО «Первая башенная компания» безвозмездное использование части земельного участка (далее – Участок) из категории земель населенных пунктов, в кадастровом квартале 20:12:0401012, общей площадью 9 кв.м., для размещения антенно-мачтового сооружения высотой до 30 метров, оборудования связи ПАО «Мегафон», расположенный по адресу: ЧР, Шалинский район, с. Автуры, ул. им. К.Салаватова.

2. АО «Первая башенная компания» при проведении работ не нарушать инженерные сети и коммуникацию, находящиеся или проходящие через Участки, а также не занимать коридоры прохождения инженерных сетей и коммуникаций временными или капитальными зданиями и сооружениями без согласования с правообладателями таких коммуникационных сетей в установленном порядке.

3. В соответствии со ст. 39.35 Земельного кодекса Российской Федерации, если использование Участка приведет к порче либо уничтожению плодородного слоя почвы в границах Участка, АО «Первая башенная компания»

обязано:

3.1 Привести Участок в состояние, пригодное для использования в соответствии с разрешенным использованием;

Утверждена

(наименование документа об утверждении, включая наименования

органов государственной власти или органов местного


самоуправления, принявших решение об утверждении схемы

или подписавших соглашение о перераспределении земельных участков)

от _____ № _____

Схема расположения земельного участка или земельных участков на кадастровом плане территории

Номер кадастрового квартала	20:12:0401012	
Адрес	ЧР, Шалинский район, с. Автуры, ул им. К. Салаватова.	
Категория земель:	Земли населенных пунктов	
Разрешенное использование:	Связь	
Площадь земельного участка	9м ²	
Обозначение характерных точек границы	Координаты, м	
	X	Y
1	2	3
n1	79986,69	341157,59
n2	79989,51	341158,62
n3	79990,51	341155,79
n4	79987,69	341154,76
n1	79986,69	341157,59

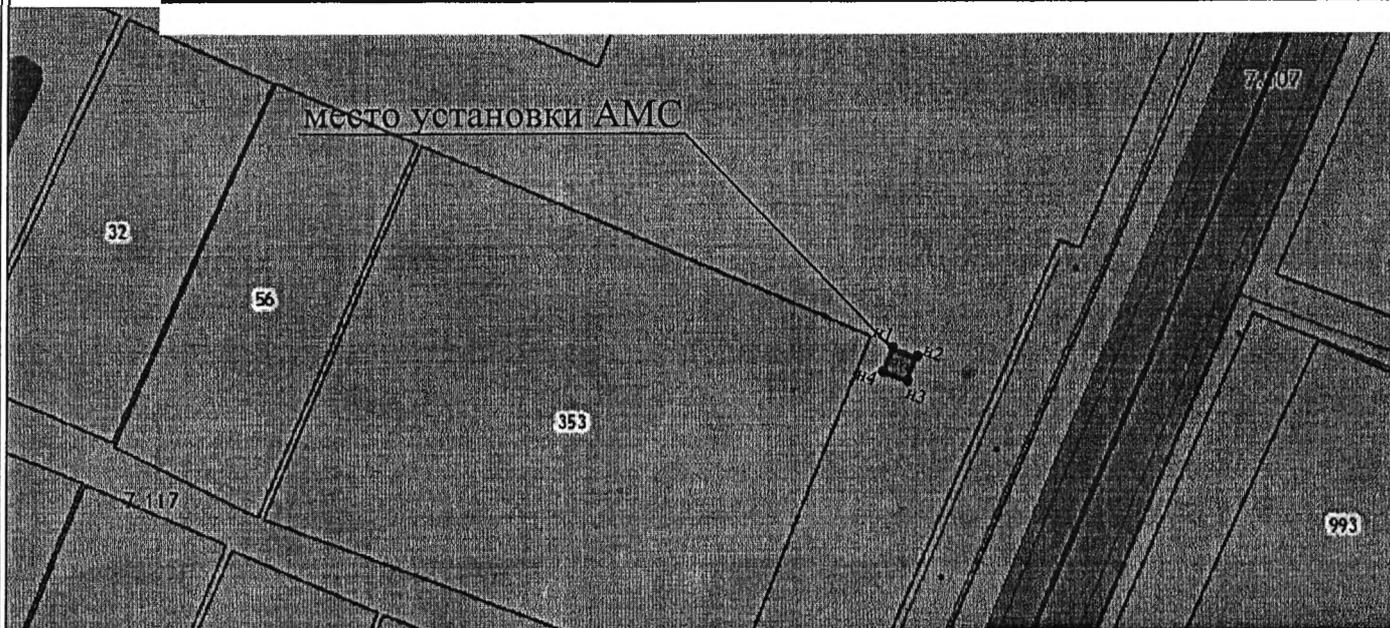

Условные обозначения:

● n1 - характерная точка границы, сведения о которой позволяют однозначно определить её на местности

— - вновь образованная часть границы, сведения о которой достаточны для определения её местоположения

— - граница кадастрового деления

:ЗУ1 - обозначение земельного участка

Масштаб 1:1000