



**АДМИНИСТРАЦИЯ ШАЛИНСКОГО МУНИЦИПАЛЬНОГО РАЙОНА
ЧЕЧЕНСКОЙ РЕСПУБЛИКИ**

(АДМИНИСТРАЦИЯ ШАЛИНСКОГО МУНИЦИПАЛЬНОГО РАЙОНА)

**НОХЧИЙН РЕСПУБЛИКАН
ШЕЛАН МУНИЦИПАЛЬНИ КЮШТАН АДМИНИСТРАЦИ
(ШЕЛАН МУНИЦИПАЛЬНИ КЮШТАН АДМИНИСТРАЦИ)**

РАСПОРЯЖЕНИЕ

17.02.2022

№ 48-р/22

г. Шали

**Об исправлении реестровой ошибки
в местоположении границ земельного
участка и об утверждении схемы
расположения земельного участка
на кадастровом плане территории**

В связи с допущенной ошибкой в местоположении границ земельного участка с кадастровым номером 20:12:0501003:847, общей площадью 1000 кв.м., при проведении межевания и в связи с уточнением фактически сложившихся границ местоположения указанного земельного участка, в соответствии с Земельным кодексом Российской Федерации, Уставом Шалинского муниципального района, на основании части 3 статьи 61 Федерального закона от 13 июля 2015 года № 218-ФЗ «О государственной регистрации недвижимости»:

1. Исправить реестровую ошибку в местоположении границ земельного участка с кадастровым номером 20:12:0501003:847, общей площадью 1000 кв.м., путем проведения повторных кадастровых работ с определением новых характерных точек границ земельного участка, расположенного по адресу: Чеченская Республика, Шалинский район, г. Шали, ул. 14-я Параллельная, № 21, согласно прилагаемой схеме.

2. Утвердить схему расположения земельного участка на кадастровом плане территории, общей площадью 869 кв.м., из земель категории - земли населенных пунктов, вид разрешенного использования – для индивидуального жилищного строительства, расположенного по адресу: Чеченская Республика, Шалинский район, г. Шали, ул. 14-я Параллельная, № 21, подготовленную в результате выполнения работ в связи с исправлением ошибки в местоположении границ земельного участка.

3. Контроль за исполнением настоящего распоряжения возложить на

Утверждена

(наименование документа, утвержденного, включая наименования органов государственной власти

или органа местного самоуправления, принявших решение об утверждении схемы

или плана границ, связанного с перераспределением земельных участков)

от

№

Схема расположения земельного участка или земельных участков на кадастровом плане территории


Условный номер земельного участка

20:12:0501003:847

Площадь земельного участка

869 м²

Обозначение характерных точек границы	Координаты, м	
	X	Y
1	2	3
n1	79435,19	331550,21
n2	79429,59	331564,41
n3	79376,74	331543,97
n4	79382,20	331529,62
n1	79435,19	331550,21

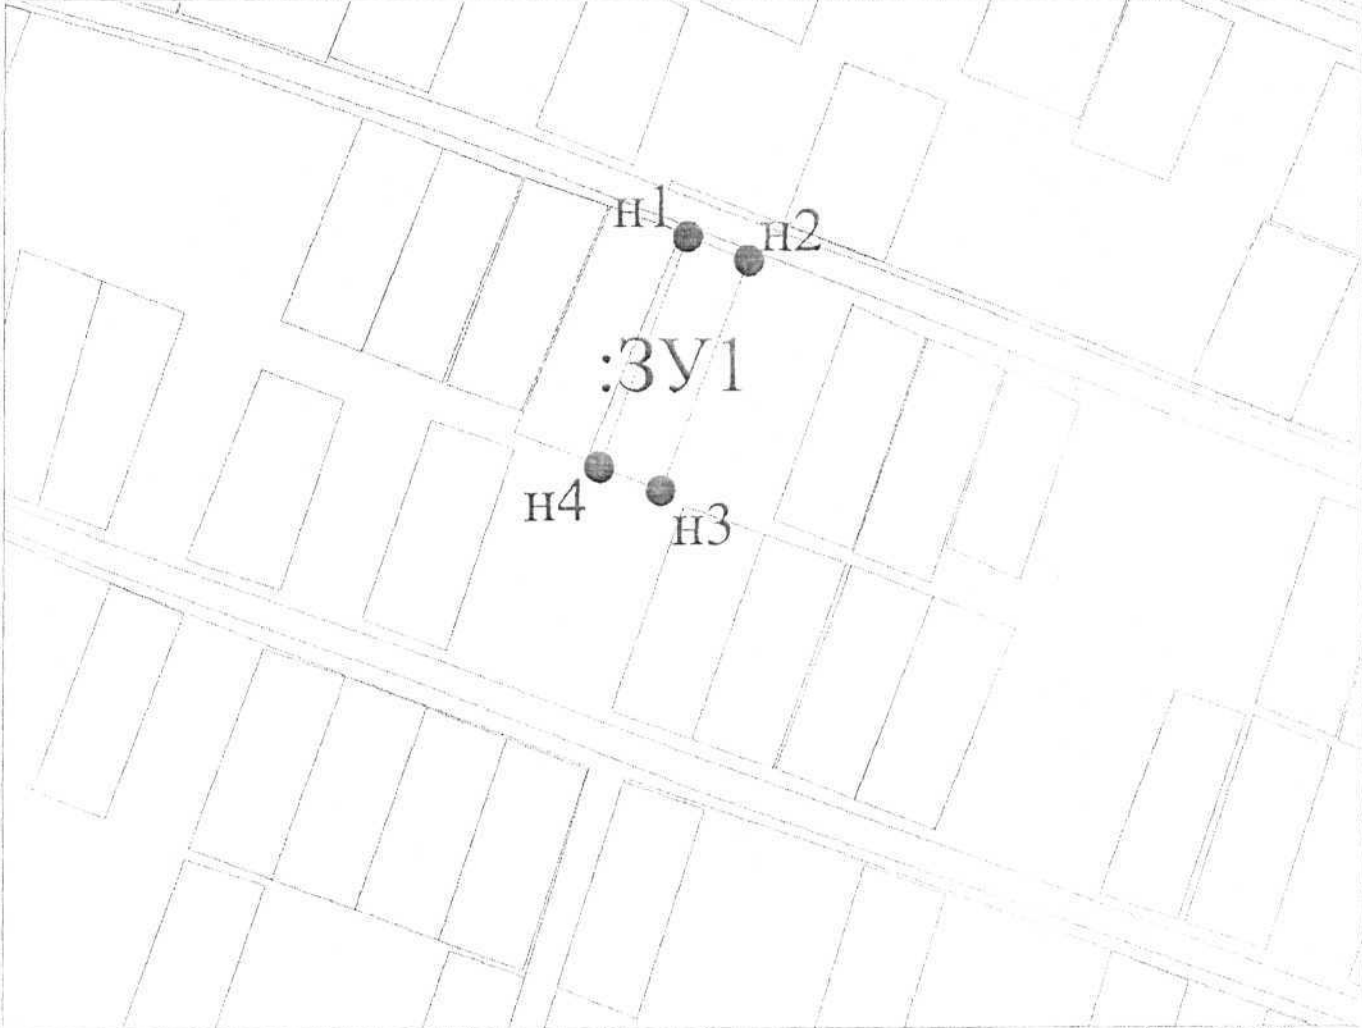

Система координат: МСК-20

Масштаб 1:5000

Условные обозначения:

• n1 характерная точка границы земельного участка

20:12:0501003 номер кадастрового квартала

3У1 обозначение земельного участка

— граница кадастрового деления

— границы образуемого (исправляемого) земельного участка

— существующие границы, содержащиеся в ЕГРН

Адрес: Чеченская Республика, Шалинский район, г.Шали, ул. 14-я Параллельная, 21

Категория земель: земли населенных пунктов

Вид разрешенного использования: для индивидуального жилищного строительства