



**АДМИНИСТРАЦИЯ ШАЛИНСКОГО МУНИЦИПАЛЬНОГО РАЙОНА  
ЧЕЧЕНСКОЙ РЕСПУБЛИКИ**

(АДМИНИСТРАЦИЯ ШАЛИНСКОГО МУНИЦИПАЛЬНОГО РАЙОНА)

**НОХЧИЙН РЕСПУБЛИКАН  
ШЕЛАН МУНИЦИПАЛЬНИ КЮШТАН АДМИНИСТРАЦИ  
(ШЕЛАН МУНИЦИПАЛЬНИ КЮШТАН АДМИНИСТРАЦИ)**

**РАСПОРЯЖЕНИЕ**

03.11.2023

№ 336-12

г. Шали

**Об утверждении схемы  
расположения земельного  
участка**

Руководствуясь статьями 11, 11.3, 11.10 Земельного кодекса Российской Федерации, статьей 3.3 Федерального закона от 25 октября 2001 года № 137-ФЗ «О введении в действие Земельного кодекса Российской Федерации», статьей 14 Федерального закона от 21.12.2004 № 172 «О переводе земель или земельных участков из одной категории в другую», Федеральным законом от 6 октября 2003 года № 131-ФЗ «Об общих принципах организации местного самоуправления в Российской Федерации»:

1. Утвердить схему расположения земельного участка на кадастровом плане территории, прилагаемую к настоящему распоряжению, из земель категории земли промышленности и иного специального назначения, общей площадью 100 кв.м., в кадастровом квартале: 20:12:0801001, расположенного по адресу: Чеченская Республика, Шалинский район, с. Дуба-Юрт, под установку модульной АГЗС.

2. Отделу управления муниципальной собственностью администрации Шалинского муниципального района обеспечить в установленном порядке работу по формированию (межеванию) и государственному кадастровому учету, земельного участка, указанного в пункте 1 настоящего распоряжения в соответствии с Федеральным законом от 13 июля 2015 года № 218-ФЗ «О государственной регистрации недвижимости».

3. Контроль за исполнением настоящего распоряжения возложить на заместителя главы администрации Ю.И. Хаджиева

4. Настоящее распоряжение вступает в силу с момента его подписания.

Глава администрации



И.М. Борзигов

Утверждена



(наименование документа об утверждении, включая наименования

органов государственной власти или органов местного

самоуправления, принявших решение об утверждении схемы

или подписавших соглашение о перераспределении земельных участков)

от \_\_\_\_\_ № \_\_\_\_\_


### Схема расположения земельного участка или земельных участков на кадастровом плане территории

Условный номер земельного участка

Площадь земельного участка

$100\text{м}^2$

Обозначение характерных точек границы	Координаты, м	
	X	Y
1	2	3
n1	68914,23	318396,03
n2	68907,81	318391,79
n3	68915,07	318381,01
n4	68921,50	318385,25
n1	68914,23	318396,03

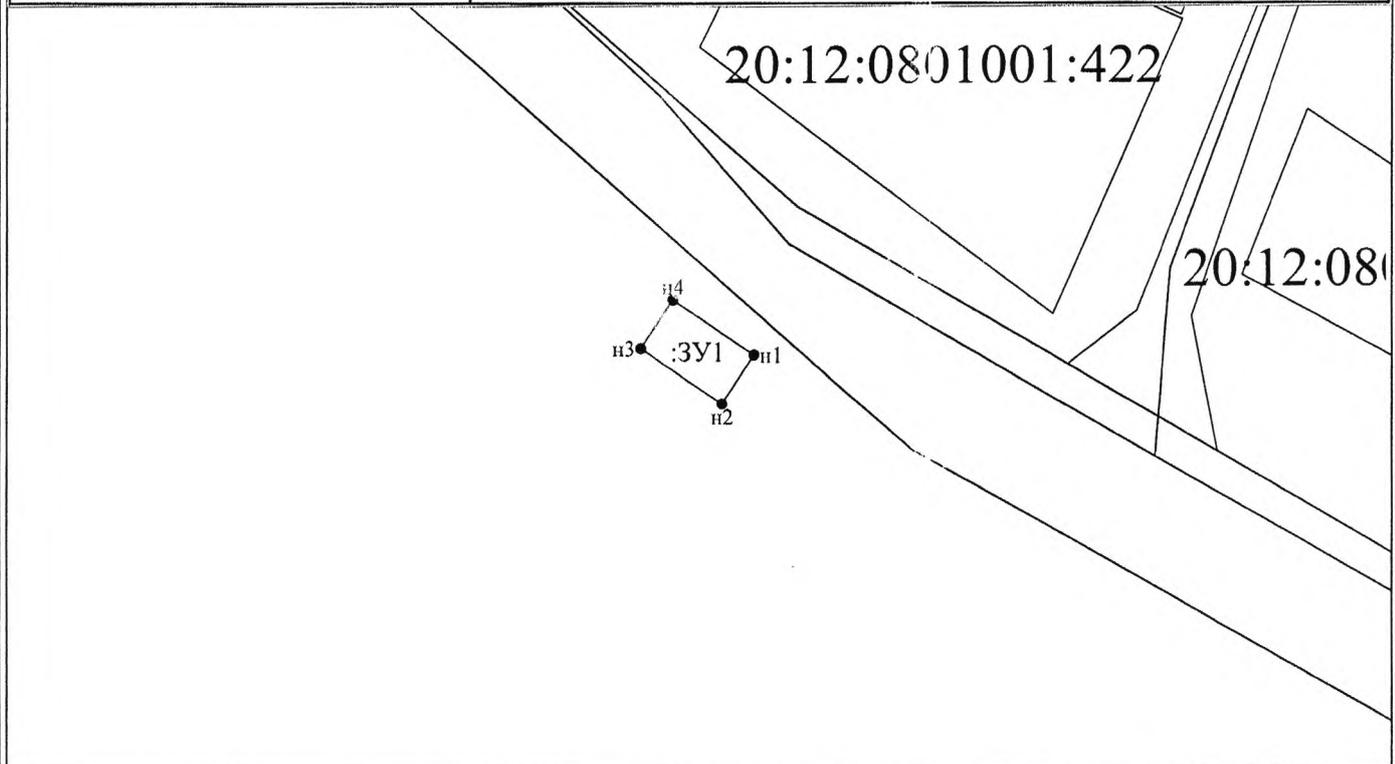

Адрес: ЧР, Дуба-Юртовское сельское поселение, Шалинского муниципального района

Категория земель: земли населенных пунктов

Разрешенное использование: установка и эксплуатации модульной "АГЭС"

Номер кадастрового квартала: 20:12:2502000

Масштаб 1:1000

Условные обозначения:

- n1 - характерная точка границы, сведения о которой позволяют однозначно определить её на местности
- — — — — - образованная часть границы, сведения о которой достаточны для определения её местоположения
- — — — — - граница кадастрового деления
- :ЗУ1 - обозначение земельного участка