



**АДМИНИСТРАЦИЯ ШАЛИНСКОГО МУНИЦИПАЛЬНОГО РАЙОНА  
ЧЕЧЕНСКОЙ РЕСПУБЛИКИ**

(АДМИНИСТРАЦИЯ ШАЛИНСКОГО МУНИЦИПАЛЬНОГО РАЙОНА)

**НОХЧИЙН РЕСПУБЛИКАН  
ШЕЛАН МУНИЦИПАЛЬНИ КЮШТАН АДМИНИСТРАЦИ  
(ШЕЛАН МУНИЦИПАЛЬНИ КЮШТАН АДМИНИСТРАЦИ)**

**РАСПОРЯЖЕНИЕ**

14.03.2024.

№ 194-рп

г. Шали

**Об утверждении схемы  
расположения земельного участка**

В соответствии со статьями 11.2, 11.3, 11.6, 11.10 Земельного кодекса Российской Федерации, Уставом Шалинского муниципального района и Федеральным законом от 6 октября 2003 года №131-ФЗ «Об общих принципах организации местного самоуправления в Российской Федерации» в целях образования земельного участка путем объединения пяти смежных земельных участков, находящихся на праве собственности МО «Шалинский муниципальный район»:

1. Утвердить схему расположения земельного участка (далее – Участок) прилагаемую к настоящему распоряжению, из земель категории населенных пунктов, расположенного по адресу: Чеченская Республика, Шалинский район, г. Шали, ул. Школьная, 28, общей площадью 14580 (четырнадцать тысячи пятьсот восемьдесят) кв.м., для размещения объектов дошкольного, начального, общего и среднего (полного) общего образования.

2. Провести кадастровые работы по объединению следующих земельных участков:

- Чеченская Республика, Шалинский район, г. Шали, ул. Школьная, 28, площадью 6532 кв.м. с кадастровым номером 20:12:0501021:52;

- Чеченская Республика, Шалинский район, г. Шали, ул. Кирова, 53, площадью 2389 кв.м. с кадастровым номером 20:12:0501023:97;

- Чеченская Республика, Шалинский район, г. Шали, ул. Кирова, 49, площадью 2436 кв.м. с кадастровым номером 20:12:0501012:139;

- Чеченская Республика, Шалинский район, г. Шали, ул. Школьная, 52, площадью 1917 кв.м. с кадастровым номером 20:12:0501021:219;

- Чеченская Республика, Шалинский район, г. Шали, ул. И.В. Ахмадова, площадью 1210 кв.м. с кадастровым номером 20:12:0501021:386.

3. Отделу управления муниципальной собственностью провести в установленном порядке работу по формированию (межеванию) и государственному кадастровому учету, образуемого в результате объединения земельного участка, указанного в пункте 1 настоящего распоряжения, и обеспечить внесение соответствующих изменений согласно Федеральному закону от 13 июля 2015 года №218-ФЗ «О государственной регистрации недвижимости».

4. Отделу учета и отчетности внести соответствующие изменения в учетные данные и передать по акту приема-передачи МБОУ СОШ №1 г. Шали» земельный участок, указанный в пункте 1 настоящего распоряжения.

5. Контроль за исполнением настоящего распоряжения возложить на заместителя главы администрации Ю.И. Хаджиева.

6. Настоящее распоряжение вступает в силу со дня его подписания.

Глава администрации



И.М. Борщигов

## Утверждена

(наименование документа об утверждении, включая наименования

органов государственной власти или органов местного

самоуправления, принявших решение об утверждении схемы

или подписавших соглашение о перераспределении земельных участков)

от \_\_\_\_\_

№ \_\_\_\_\_




### Схема расположения земельного участка или земельных участков на кадастровом плане территории

<b>Чеченская Республика, р-н Шалинский, г Шали</b>		
Площадь земельного участка	<u>14580м<sup>2</sup></u>	
Условный номер земельного участка		
Обозначение характерных точек границы	Координаты, м	
	X	Y
н51	76626,15	331592,32
н52	76653,85	331601,85
н53	76664,73	331595,84
н54	76673,77	331587,32
н55	76683,83	331572,51
н56	76688,43	331572,26
н57	76696,58	331562,08
н58	76699,13	331559,54
н59	76695,43	331550,46
н60	76696,07	331544,93
н61	76679,32	331545,87
н62	76677,62	331531,95
н63	76672,42	331525,73
н64	76657,56	331520,12
н65	76610,74	331512,98
н66	76609,82	331518,51
н67	76535,31	331507,10
н68	76520,22	331561,66
н69	76510,05	331602,34
н70	76554,44	331614,35
н71	76560,20	331615,91
н72	76569,10	331617,92
н73	76571,70	331611,50
н74	76573,59	331611,25
н75	76598,69	331615,57
н76	76602,48	331601,88

**Схема расположения земельного участка или земельных участков на  
кадастровом плане территории**

<b>н77</b>	<b>76621,61</b>	<b>331607,33</b>
<b>н51</b>	<b>76626,15</b>	<b>331592,32</b>

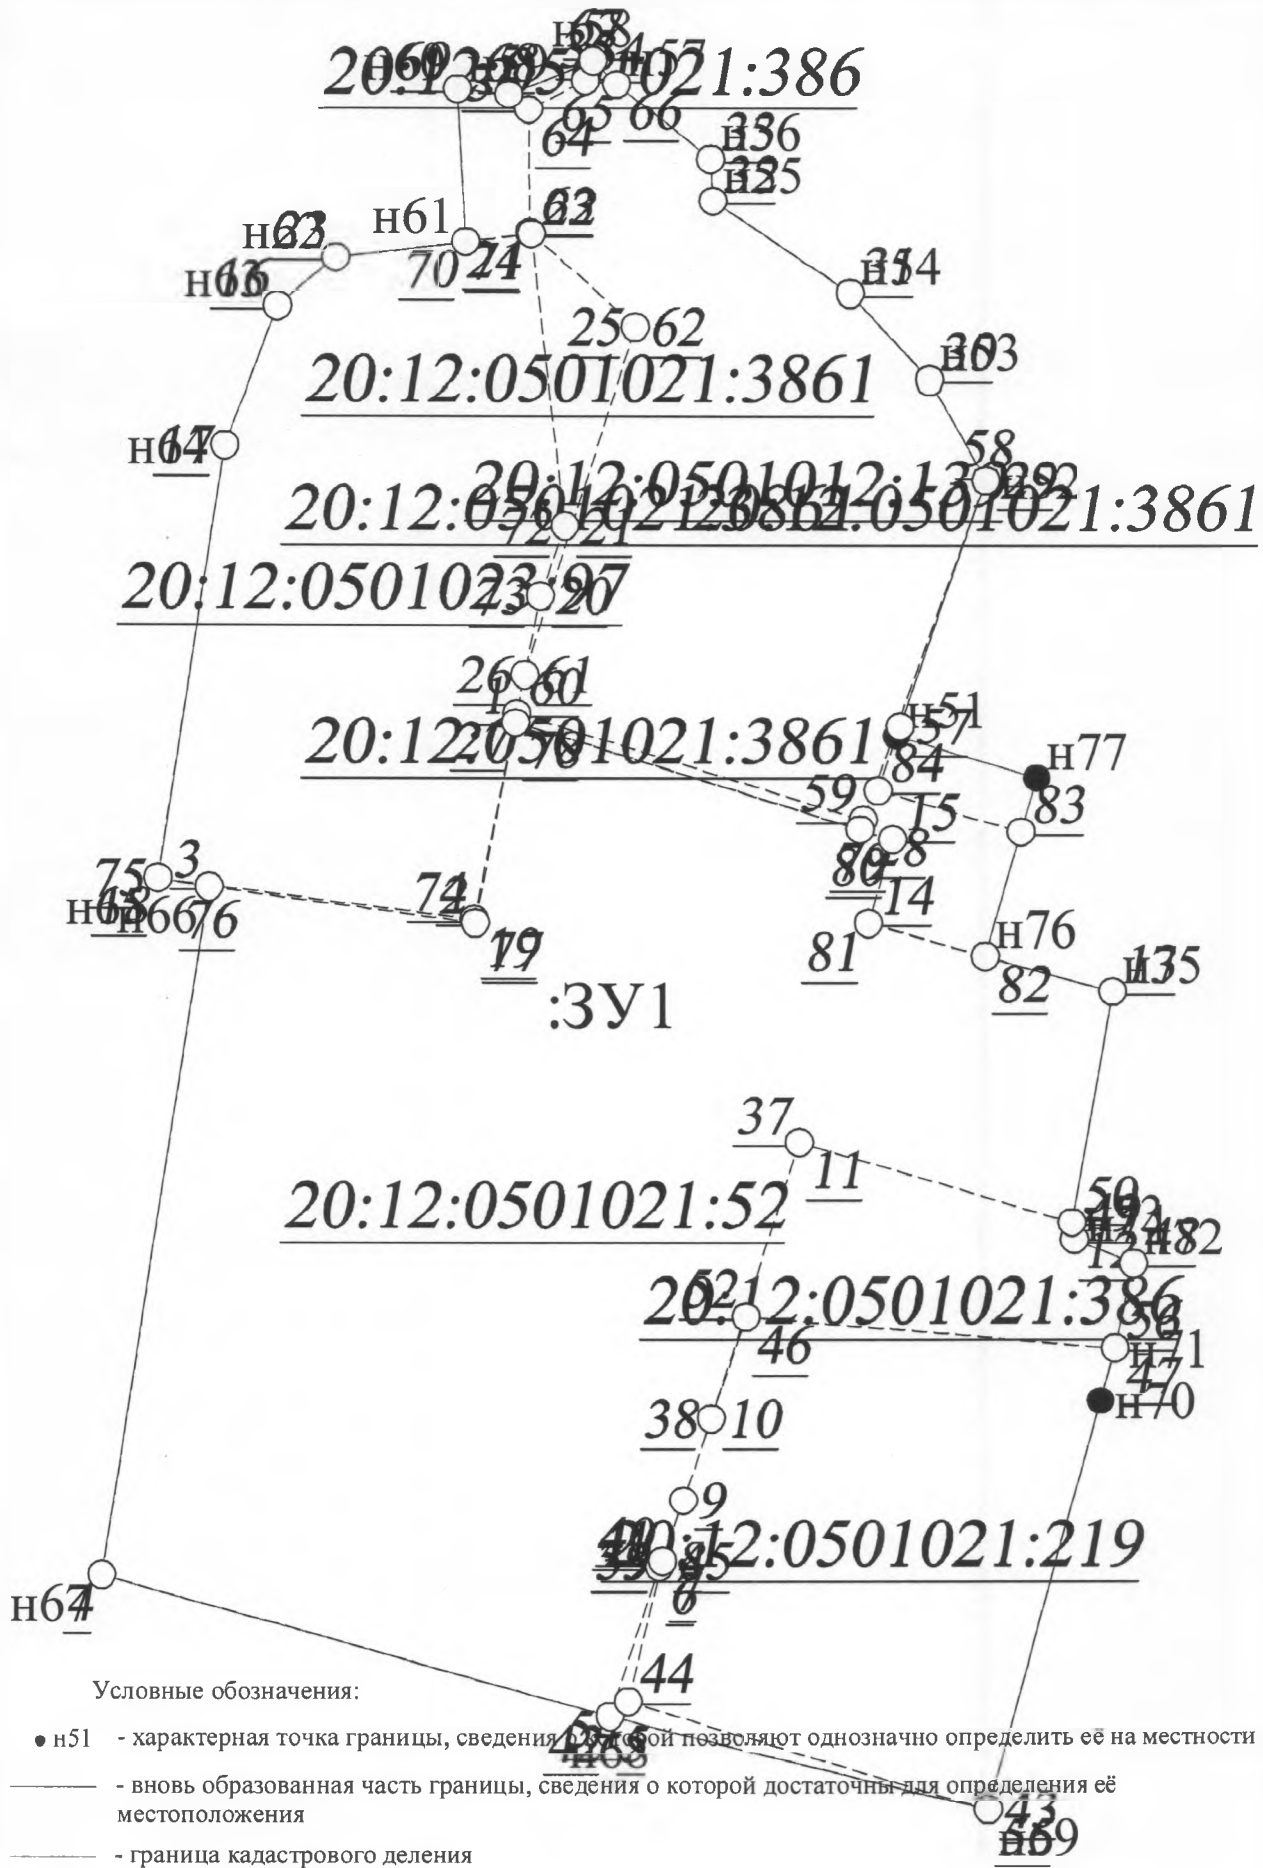

Условные обозначения:

- н51 - характерная точка границы, сведения о которой позволяют однозначно определить её на местности
- - вновь образованная часть границы, сведения о которой достаточны для определения её местоположения
- - граница кадастрового деления
- :3У1 - обозначение земельного участка

Масштаб 1:2000