



**АДМИНИСТРАЦИЯ ШАЛИНСКОГО МУНИЦИПАЛЬНОГО РАЙОНА
ЧЕЧЕНСКОЙ РЕСПУБЛИКИ**

(АДМИНИСТРАЦИЯ ШАЛИНСКОГО МУНИЦИПАЛЬНОГО РАЙОНА)

**НОХЧИЙН РЕСПУБЛИКАН
ШЕЛАН МУНИЦИПАЛЬНИ КЮШТАН АДМИНИСТРАЦИ
(ШЕЛАН МУНИЦИПАЛЬНИ КЮШТАН АДМИНИСТРАЦИ)**

РАСПОРЯЖЕНИЕ

20.02.2025.

№ 60-пр

г. Шали

**Об использовании земельного
участка без предоставления
земельных участков и
установления сервитутов**

В соответствии со статьями 39.33, 39.36 Земельного кодекса Российской Федерации, Федеральным законом от 6 октября 2003 года № 131-ФЗ «Об общих принципах организации местного самоуправления в Российской Федерации».

1. Разрешить администрации Шалинского муниципального района Чеченской Республики безвозмездное использование части земельного участка (далее – Участок) из категории земель населенных пунктов, в кадастровом квартале **20:12:0301006**, общей площадью 1174 кв.м., для **благоустройства общественной территории**, расположенный по адресу: ЧР, Шалинский район, с. Герменчук, ул. Х. Нурадилова, сроком на 3 года, согласно схеме расположения земельного участка на кадастровом плане территории.

2. Настоящее разрешение не дает права на строительство или реконструкции объектов капитального строительства (зданий, сооружений, объектов незавершенного строительства), за исключением тех объектов, перечень которых утвержден постановлением Правительства Российской Федерации от 03.12.2014 г. № 1300, для возведения которых не требуется разрешение на строительство.

3. Контроль исполнения настоящего распоряжения возложить на заместителя главы администрации А.М. Ибрагимова.

4. Настоящее распоряжение вступает в силу с момента его подписания.

Глава администрации



Т-А.В. Ибрагимов

Утверждена

(наименование документа об утверждении, включая наименования

органов государственной власти или органов местного


самоуправления, принявших решение об утверждении схемы

или подписавших соглашение о перераспределении земельных участков)

от _____ № _____

**Схема расположения земельного участка или земельных участков на
кадастровом плане территории**

| | | | |
|--|---------------|--------------------|--|
| Условный номер земельного участка | | 20:12:0301006 | |
| Площадь земельного участка | | 1174м ² | |
| Обозначение характерных точек границы | Координаты, м | | |
| | X | Y | |
| 1 | 2 | 3 | |
| | :ЗУ1(1) | | |
| н2 | 80781,51 | 333026,38 | |
| н3 | 80788,62 | 333029,29 | |
| н4 | 80850,36 | 333041,75 | |
| н5 | 80896,83 | 333050,86 | |
| н6 | 80982,54 | 333066,78 | |
| н7 | 81003,36 | 333071,87 | |
| н8 | 81004,07 | 333067,87 | |
| н9 | 80929,58 | 333053,72 | |
| н10 | 80800,66 | 333029,42 | |
| н11 | 80784,38 | 333026,21 | |
| н2 | 80781,51 | 333026,38 | |
| | :ЗУ1(2) | | |
| н12 | 80790,24 | 333018,00 | |
| н13 | 80812,43 | 333024,41 | |
| н14 | 80854,97 | 333032,55 | |
| н15 | 80897,01 | 333039,96 | |
| н16 | 80948,30 | 333049,26 | |
| н17 | 80967,14 | 333050,60 | |
| н18 | 80995,79 | 333050,74 | |
| н19 | 80998,14 | 333048,57 | |
| н20 | 80974,94 | 333048,06 | |
| н21 | 80948,03 | 333047,15 | |
| н22 | 80877,88 | 333034,34 | |
| н23 | 80829,26 | 333024,85 | |
| н24 | 80791,68 | 333015,97 | |
| н12 | 80790,24 | 333018,00 | |

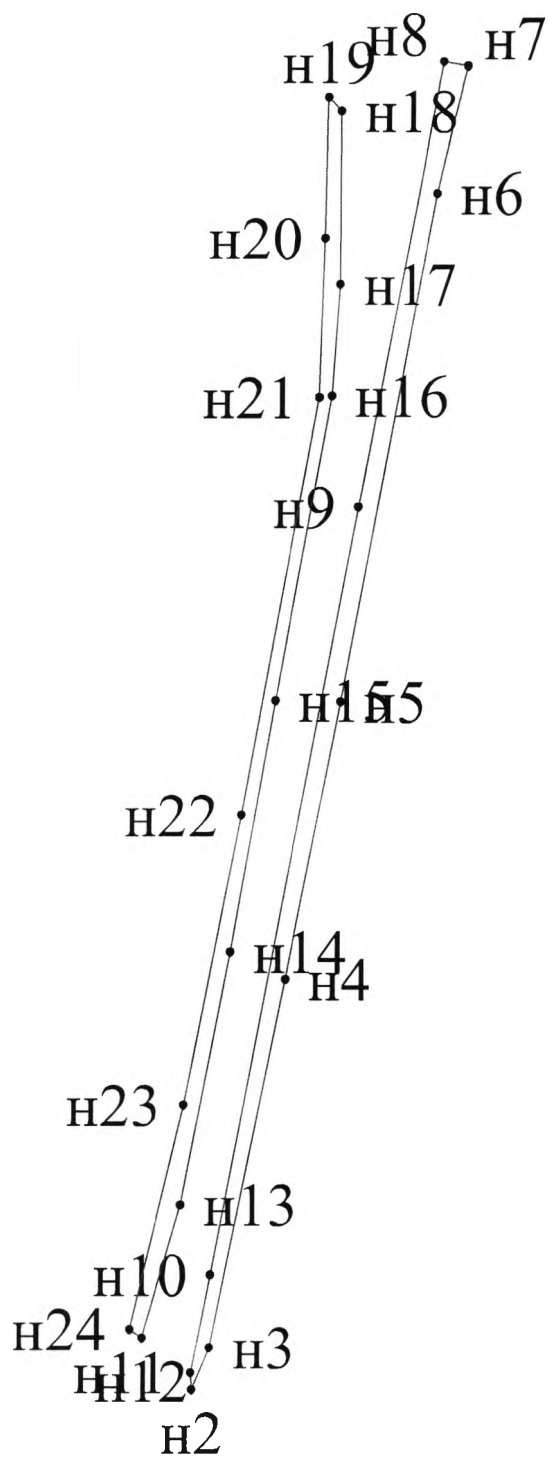

Масштаб 1:5000

Условные обозначения:

- Н2 - характерная точка границы, сведения о которой позволяют однозначно определить её на местности
- - вновь образованная часть границы, сведения о которой достаточны для определения её местоположения
- - граница кадастрового деления
- :ЗУ1 - обозначение земельного участка