



**АДМИНИСТРАЦИЯ ШАЛИНСКОГО МУНИЦИПАЛЬНОГО РАЙОНА
ЧЕЧЕНСКОЙ РЕСПУБЛИКИ**

(АДМИНИСТРАЦИЯ ШАЛИНСКОГО МУНИЦИПАЛЬНОГО РАЙОНА)

**НОХЧИЙН РЕСПУБЛИКАН
ШЕЛАН МУНИЦИПАЛЬНИ КЮШТАН АДМИНИСТРАЦИ
(ШЕЛАН МУНИЦИПАЛЬНИ КЮШТАН АДМИНИСТРАЦИ)**

РАСПОРЯЖЕНИЕ

14 04. 2025

№ 113-рн

г. Шали

**Об использовании земельного
участка без предоставления
земельных участков и
установления сервитутов**

В соответствии со статьями 39.33, 39.36 Земельного кодекса Российской Федерации, Федеральным законом от 6 октября 2003 года № 131-ФЗ «Об общих принципах организации местного самоуправления в Российской Федерации».


1. Разрешить администрации Шалинского муниципального района Чеченской Республики безвозмездное использование части земельного участка (далее – Участок) из категории земель населенных пунктов, в кадастровом квартале **20:12:000000**, общей площадью **21571 кв.м.**, для **строительства сетей водоотведения по ул. Ахмадова в г. Шали, Шалинского муниципального района**, расположенный по адресу: ЧР, Шалинский район, г. Шали, ул. И.В. Ахмадова, сроком на 3 года, согласно схеме расположения земельного участка на кадастровом плане территории.

2. Настоящее разрешение не дает права на строительство или реконструкции объектов капитального строительства (зданий, сооружений, объектов незавершенного строительства), за исключением тех объектов, перечень которых утвержден постановлением Правительства Российской Федерации от 03.12.2014 г. № 1300, для возведения которых не требуется разрешение на строительство.

3. Контроль исполнения настоящего распоряжения возложить на заместителя главы администрации А.М. Ибрагимова.

4. Настоящее распоряжение вступает в силу с момента его подписания.

Глава администрации

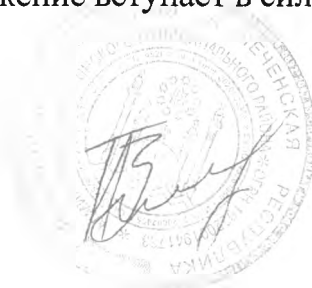

Т-А.В. Ибрагимов

Утверждена

(наименование документа об утверждении, включая наименования

органов государственной власти или органов местного

самоуправления, принявших решение об утверждении схемы

или подписавших соглашение о перераспределении земельных участков)

от _____ № _____

Схема расположения земельного участка или земельных участков на кадастровом плане территории

Условный номер земельного участка	<u>20:12:0000000</u>	
Площадь земельного участка	<u>21571м²</u>	
Обозначение характерных точек границы	Координаты, м	
	X	Y
1	2	3
n1	74501,12	330407,59
n2	74550,73	330412,61
n3	74600,57	330416,00
n4	74700,10	330426,43
n5	74799,74	330432,41
n6	74974,48	330437,77
n7	74976,56	330438,61
n8	74977,48	330440,77
n9	74985,41	330539,99
n10	74995,29	330583,26
n11	75007,41	330610,04
n12	75044,79	330642,20
n13	75066,15	330681,21
n14	75114,69	330688,66
n15	75206,64	330728,35
n16	75234,87	330736,38
n17	75269,74	330735,48
n18	75299,92	330740,55
n19	75344,73	330764,36
n20	75427,98	330820,29
n21	75468,74	330849,83
n22	75504,53	330884,88
n23	75537,51	330922,66
n24	75573,47	330957,23
n25	75601,72	330986,31
n26	75617,17	331034,68
n27	75631,11	331071,86
n28	75676,42	331159,06
n29	75686,47	331159,76

**Схема расположения земельного участка или земельных участков на
кадастровом плане территории**


н30	75707,15	331205,68
н31	75738,64	331219,77
н32	75759,70	331242,32
н33	75785,90	331285,39
н34	75812,94	331313,74
н35	75855,70	331338,10
н36	75902,79	331354,08
н37	76048,74	331387,87
н38	76145,77	331412,17
н39	76290,89	331449,71
н40	76339,57	331461,09
н41	76486,47	331490,86
н42	76535,12	331501,11
н43	76584,84	331505,51
н44	76675,03	331518,82
н45	76683,49	331531,60
н46	76732,04	331536,20
н47	76781,25	331544,98
н48	76820,54	331551,12
н49	76869,97	331551,60
н50	76969,73	331543,65
н51	77015,15	331544,42
н52	77064,91	331551,74
н53	77114,05	331560,16
н54	77163,52	331566,42
н55	77313,30	331573,09
н56	77363,22	331575,50
н57	77530,66	331571,10
н58	77532,54	331571,54
н59	77533,93	331573,74
н60	77547,01	331672,74
н61	77551,02	331706,66
н62	77553,42	331746,67
н63	77547,44	331747,16
н64	77545,05	331707,31
н65	77534,88	331624,03
н66	77528,33	331577,21
н67	77413,01	331580,64
н68	77362,81	331581,49
н69	77312,89	331579,08
н70	77162,93	331572,39
н71	77113,20	331566,10
н72	77014,59	331550,39
н73	76970,02	331549,64
н74	76870,46	331557,58
н75	76819,91	331557,09
н76	76780,24	331550,89
н77	76767,81	331548,24
н78	76731,04	331542,11
н79	76679,91	331536,41

**Схема расположения земельного участка или земельных участков на
кадастровом плане территории**

н80	76672,02	331524,01
н81	76657,56	331520,12
н82	76633,96	331516,46
н83	76610,74	331512,98
н84	76534,41	331507,07
н85	76494,89	331497,67
н86	76436,37	331486,36
н87	76432,15	331485,43
н88	76397,63	331478,65
н89	76387,20	331477,12
н90	76338,20	331466,93
н91	76298,38	331454,88
н92	76289,40	331455,52
н93	76241,05	331442,67
н94	76192,67	331429,80
н95	76144,17	331417,95
н96	76062,85	331396,80
н97	76048,60	331392,91
н98	76035,16	331389,79
н99	76017,60	331386,10
н100	75998,57	331382,32
н101	75949,82	331371,27
н102	75900,88	331359,77
н103	75853,53	331343,02
н104	75810,62	331318,54
н105	75809,17	331318,40
н106	75781,12	331289,02
н107	75760,21	331254,08
н108	75755,33	331246,44
н109	75743,82	331233,65
н110	75735,46	331224,86
н111	75704,21	331210,80
н112	75703,31	331210,21
н113	75702,61	331209,45
н114	75683,41	331164,91
н115	75674,67	331164,64
н116	75673,77	331163,61
н117	75673,36	331162,77
н118	75667,28	331150,49
н119	75649,24	331118,80
н120	75625,68	331074,40
н121	75611,51	331036,68
н122	75604,56	331012,16
н123	75601,05	331000,53
н124	75596,78	330989,72
н125	75587,47	330978,33
н126	75569,34	330961,58
н127	75533,11	330926,74
н128	75500,33	330889,17
н129	75464,72	330854,28

**Схема расположения земельного участка или земельных участков на
кадастровом плане территории**

<i>н130</i>	<i>75424,47</i>	<i>330825,15</i>
<i>н131</i>	<i>75341,69</i>	<i>330769,52</i>
<i>н132</i>	<i>75298,45</i>	<i>330746,36</i>
<i>н133</i>	<i>75269,38</i>	<i>330741,47</i>
<i>н134</i>	<i>75250,68</i>	<i>330741,29</i>
<i>н135</i>	<i>75234,22</i>	<i>330741,89</i>
<i>н136</i>	<i>75204,64</i>	<i>330734,01</i>
<i>н137</i>	<i>75158,08</i>	<i>330714,93</i>
<i>н138</i>	<i>75145,19</i>	<i>330708,41</i>
<i>н139</i>	<i>75113,06</i>	<i>330694,43</i>
<i>н140</i>	<i>75064,01</i>	<i>330686,67</i>
<i>н141</i>	<i>75062,83</i>	<i>330686,20</i>
<i>н142</i>	<i>75062,00</i>	<i>330685,37</i>
<i>н143</i>	<i>75040,67</i>	<i>330646,55</i>
<i>н144</i>	<i>75033,32</i>	<i>330638,54</i>
<i>н145</i>	<i>75002,37</i>	<i>330613,28</i>
<i>н146</i>	<i>74989,65</i>	<i>330585,32</i>
<i>н147</i>	<i>74979,48</i>	<i>330540,89</i>
<i>н148</i>	<i>74976,05</i>	<i>330490,80</i>
<i>н149</i>	<i>74971,76</i>	<i>330443,67</i>
<i>н150</i>	<i>74799,36</i>	<i>330439,06</i>
<i>н151</i>	<i>74749,45</i>	<i>330435,84</i>
<i>н152</i>	<i>74699,47</i>	<i>330432,39</i>
<i>н153</i>	<i>74649,72</i>	<i>330427,51</i>
<i>н154</i>	<i>74621,35</i>	<i>330424,23</i>
<i>н155</i>	<i>74600,04</i>	<i>330421,92</i>
<i>н156</i>	<i>74550,23</i>	<i>330417,91</i>
<i>н157</i>	<i>74525,53</i>	<i>330415,33</i>
<i>н158</i>	<i>74500,22</i>	<i>330413,52</i>
<i>н1</i>	<i>74501,12</i>	<i>330407,59</i>

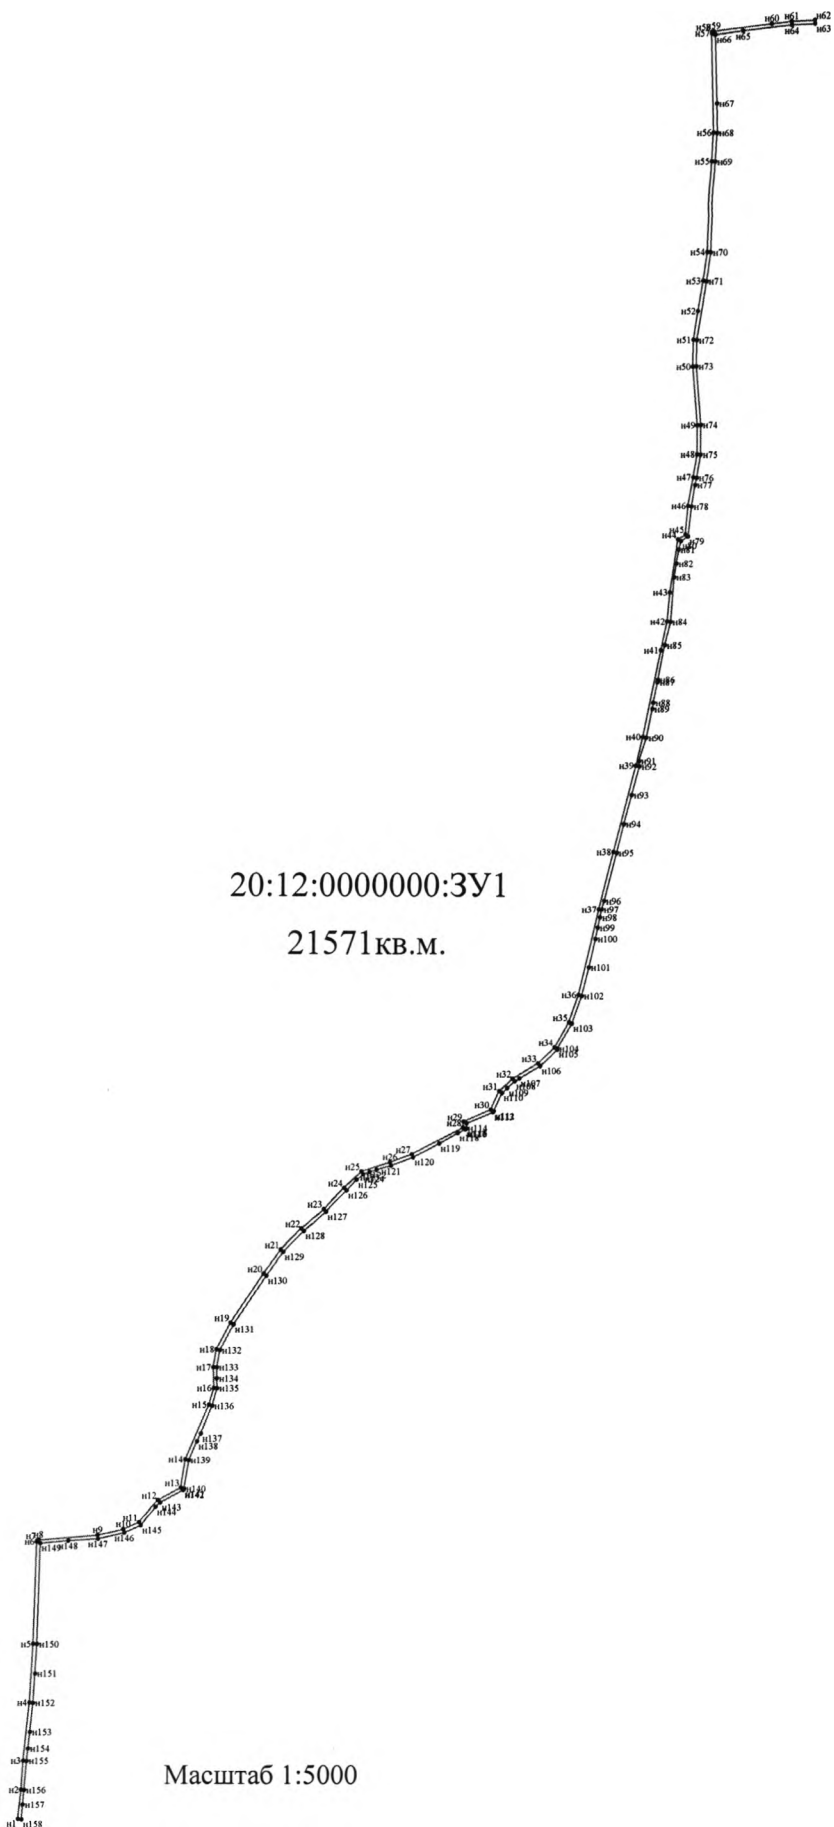

20:12:000000:3У1

21571 кв.м.

Масштаб 1:5000

Условные обозначения:

- n1 - характерная точка границы, сведения о которой позволяют однозначно определить её на местности
- - вновь образованная часть границы, сведения о которой достаточны для определения её местоположения
- - - - - граница кадастрового деления
- :3У1 - обозначение земельного участка