



**АДМИНИСТРАЦИЯ ШАЛИНСКОГО МУНИЦИПАЛЬНОГО РАЙОНА
ЧЕЧЕНСКОЙ РЕСПУБЛИКИ**
(АДМИНИСТРАЦИЯ ШАЛИНСКОГО МУНИЦИПАЛЬНОГО РАЙОНА)

**НОХЧИЙН РЕСПУБЛИКАН
ШЕЛАН МУНИЦИПАЛЬНИ КЮШТАН АДМИНИСТРАЦИ**
(ШЕЛАН МУНИЦИПАЛЬНИ КЮШТАН АДМИНИСТРАЦИ)

РАСПОРЯЖЕНИЕ

16 07 2025

№ 219-пр

г. Шали

**Об утверждении схемы
расположения земельного участка**

Руководствуясь статьями 11, 11.3, 11.10, 39.11, Земельного кодекса Российской Федерации и статьей 3.3 Федерального закона от 25 октября 2001 года № 137-ФЗ «О введении в действие Земельного кодекса Российской Федерации», Федеральным законом от 06 октября 2003 года № 131-ФЗ «Об общих принципах организации местного самоуправления в Российской Федерации», на основании заявления Главы крестьянского фермерского хозяйства «Борз» Сулеймановой Хедижат Моулдиевны от 23.06.2025 года № 04-40/3118:

1. Утвердить схему расположения земельного участка на кадастровом плане территории, прилагаемую к настоящему распоряжению, из земель категории земли сельскохозяйственного назначения, общей площадью 100000 кв.м., в кадастровом квартале: 20:12:1502000, расположенного по адресу: Чеченская Республика, Шалинский район, с. Белгатой.

Для ведения сельскохозяйственного производства вид угодий (Пашня).

2. Сулеймановой Х.М. обеспечить в установленном порядке работу по формированию (межеванию) и государственному кадастровому учету, земельного участка, указанного в пункте 1 настоящего распоряжения в соответствии с Федеральным законом от 13 июля 2015 года №218-ФЗ «О государственной регистрации недвижимости».

3. Контроль за исполнением настоящего распоряжения возложить на заместителя главы администрации Ибрагимов А.М.

4. Настоящее распоряжение вступает в силу с момента его подписания.

Глава администрации




Т-А.В. Ибрагимов

УТВЕРЖДЕНО

от _____ 20 _____ г. № _____




**Схема
расположения земельного участка на кадастровом плане соответствующей территории**

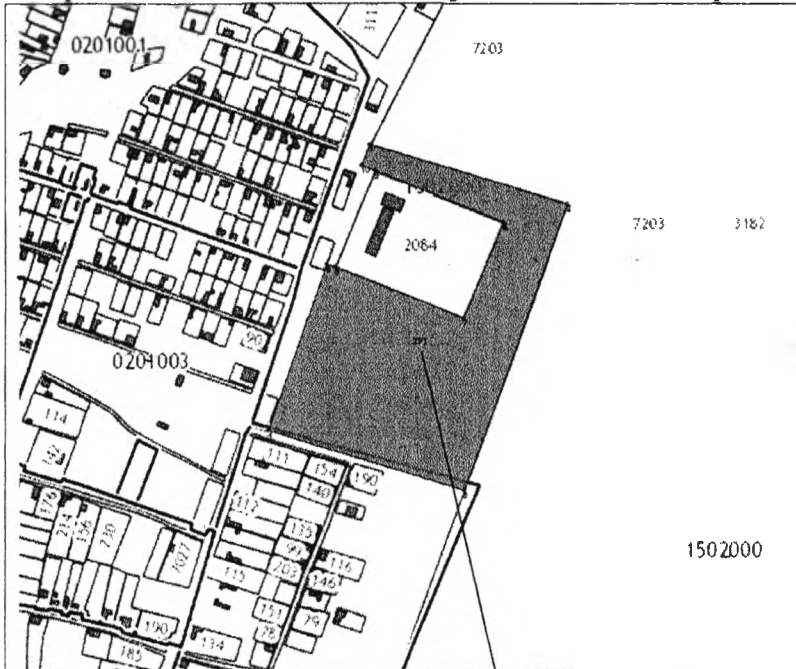

Каталог координат поворотных точек, длин, углов			
Номер точки	Координаты		Длина линии (м)
	X (м)	Y (м)	
н1	82239,87	326913,60	300,59
н2	82152,48	327201,21	445,64
н3	81733,20	327050,23	297,47
н4	81822,00	326766,32	258,26
н5	82065,83	326851,43	11,92
н6	82061,47	326862,52	201,02
н7	81985,88	327048,79	152,02
н8	82126,35	327106,90	201,00
н9	82201,92	326920,65	20,65
н10	82210,16	326901,71	32,00

Масштаб 1:5000

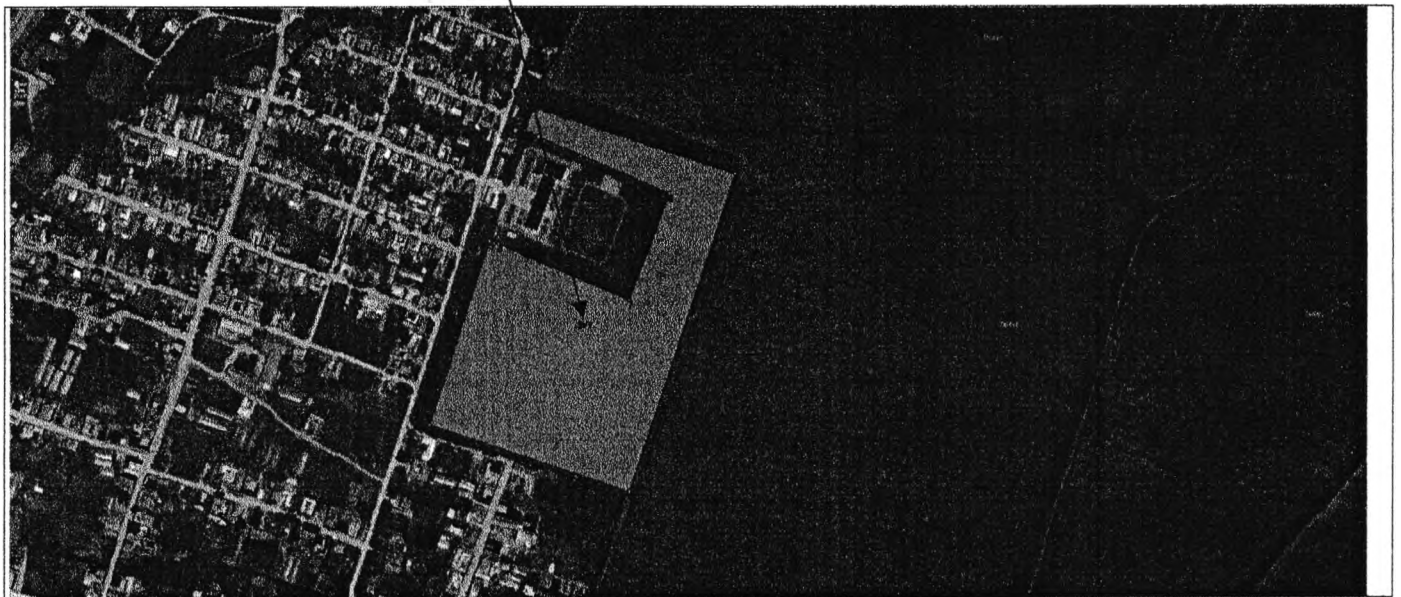

Система координат МСК-20

1. ЧР, р-н Шалинский, с Белгатой
адрес земельного участка (описание места расположения)
2. 100000 кв. м.
общая площадь
3. Пашня
разрешенное использование
4. Земли сельскохозяйственного назначения
категория земель
5. 20:12:1502000
Кадастровый квартал

Условные обозначения:
_____ граница участка

----- граница кадастрового квартала

● характерная точка границы земельного участка