



**АДМИНИСТРАЦИЯ ШАЛИНСКОГО МУНИЦИПАЛЬНОГО РАЙОНА  
ЧЕЧЕНСКОЙ РЕСПУБЛИКИ**  
(АДМИНИСТРАЦИЯ ШАЛИНСКОГО МУНИЦИПАЛЬНОГО РАЙОНА)

**НОХЧИЙН РЕСПУБЛИКАН  
ШЕЛАН МУНИЦИПАЛЬНИ КЮШТАН АДМИНИСТРАЦИ**  
(ШЕЛАН МУНИЦИПАЛЬНИ КЮШТАН АДМИНИСТРАЦИ)

**РАСПОРЯЖЕНИЕ**

14.07.2023

№ 910-100

г. Шали

**Об утверждении схемы  
расположения земельного участка**

В соответствии со статьями 11.4, 39.2 Земельного кодекса Российской Федерации, Федеральным законом от 6 октября 2003 года № 131-ФЗ «Об общих принципах организации местного самоуправления в Российской Федерации», в целях образования земельных участков путем раздела земельного участка, находящийся на праве собственности МО «Шалинский муниципальный район» от 16 июня 2022 года № 20:12:0000000:7832-20/026/2022-1:

1. Утвердить схему расположения земельного участка расположенного по адресу: Чеченская Республика, Шалинский район, г. Шали, общей площадью 100 кв.м, (далее – участок) для использования под Зону Р-1 «Рекреационная зона общего пользования» согласно приложению к настоящему распоряжению.

2. Отделу управления муниципальной собственностью провести в установленном порядке проведение работ по формированию (межевой план) и государственному кадастровому учету участков, указанного в пункте 1 настоящего распоряжения, путем раздела земельного участка из земель категории населенных пунктов, с кадастровым номером 20:12:0000000:7832, общей площадью 41087 кв.м., расположенного по адресу: Чеченская Республика, Шалинский район, г. Шали, с сохранением исходного земельного участка в измененных границах.

3. Отделу управления муниципальной собственностью обеспечить внесение соответствующих изменений согласно Федеральному закону от 13 июля 2015 года № 218-ФЗ «О государственной регистрации недвижимости».

4. Отделу учета и отчетности внести соответствующие изменения в учетные данные.

5. Контроль за исполнением настоящего распоряжения возложить на заместителя главы администрации Ю.И. Хаджиева.

6. Настоящее распоряжение вступает в силу с момента его подписания.

Глава администрации



И.М. Борщигов

Утверждена

(наименование документа об утверждении, включая наименования

органов государственной власти или органов местного

самоуправления, принявших решение об утверждении схемы

или подписавших соглашение о перераспределении земельных участков)

от

№

**Схема расположения земельного участка или земельных участков на  
кадастровом плане территории**

<b>Чеченская Республика, р-н Шалинский, г Шали</b>		
<b>Площадь земельного участка</b>		<u>40987м<sup>2</sup></u>
<b>Условный номер земельного участка</b>		
<b>Обозначение характерных точек границы</b>	<b>Координаты, м</b>	
	<b>X</b>	<b>Y</b>
	:3У1(1)	
н225	77499,83	332179,50
н226	77491,83	332178,63
н227	77489,18	332178,53
н228	77482,67	332180,59
н229	77478,96	332182,76
н230	77474,47	332186,85
н231	77471,36	332191,21
н232	77415,55	332307,67
н233	77399,96	332303,55
н234	77409,72	332280,96
н235	77381,82	332273,58
н236	77381,63	332273,53
н237	77381,50	332273,51
н238	77381,36	332273,50
н239	77381,27	332273,49
н240	77381,17	332273,49
н241	77381,08	332273,48
н242	77381,02	332273,49
н243	77380,94	332273,49
н244	77380,83	332273,50
н245	77380,74	332273,51
н246	77380,56	332273,54
н247	77380,40	332273,58
н248	77380,24	332273,62
н249	77380,08	332273,68



**Схема расположения земельного участка или земельных участков на  
кадастровом плане территории**

н250	77379,89	332273,76
н251	77379,76	332273,83
н252	77379,63	332273,91
н253	77379,48	332274,01
н254	77379,31	332274,13
н255	77378,80	332274,60
н256	77378,33	332275,01
н257	77377,72	332275,48
н258	77376,94	332275,99
н259	77375,98	332276,52
н260	77375,08	332276,93
н261	77373,98	332277,31
н262	77373,24	332277,51
н263	77371,86	332277,76
н264	77370,83	332277,84
н265	77370,00	332277,85
н266	77368,75	332277,76
н267	77367,30	332277,49
н268	77366,06	332277,12
н269	77364,84	332276,61
н270	77363,60	332275,93
н271	77362,71	332275,32
н272	77361,68	332274,46
н273	77360,62	332273,35
н274	77359,61	332271,97
н275	77358,99	332270,90
н276	77358,63	332270,12
н277	77358,28	332269,20
н278	77358,02	332268,41
н279	77357,80	332267,98
н280	77357,42	332267,51
н281	77356,83	332267,06
н282	77356,16	332266,78
н283	77351,00	332265,42
н284	77350,72	332265,36
н285	77350,44	332265,33
н286	77350,23	332265,33
н287	77350,06	332265,33
н288	77349,82	332265,36
н289	77349,53	332265,43
н290	77349,17	332265,56
н291	77348,76	332265,78
н292	77348,41	332266,04
н293	77348,05	332266,44
н294	77347,72	332267,01
н295	77346,65	332269,30
н296	77345,46	332271,55
н297	77343,67	332274,49
н298	77341,49	332277,55
н299	77339,83	332279,58

**Схема расположения земельного участка или земельных участков на  
кадастровом плане территории**

н300	77338,26	332281,33
н301	77336,25	332283,34
н302	77334,60	332284,83
н303	77333,17	332286,03
н304	77331,64	332287,21
н305	77328,50	332289,34
н306	77326,33	332290,63
н307	77324,59	332291,56
н308	77322,47	332292,58
н309	77320,36	332293,47
н310	77318,20	332294,43
н311	77316,79	332295,06
н312	77316,11	332295,36
н313	77315,94	332294,83
н314	77315,74	332294,30
н315	77315,55	332293,88
н316	77315,34	332293,48
н317	77315,19	332293,22
н318	77315,05	332293,00
н319	77314,88	332292,75
н320	77314,75	332292,57
н321	77314,57	332292,34
н322	77314,37	332292,11
н323	77314,15	332291,86
н324	77313,90	332291,61
н325	77313,66	332291,39
н326	77313,39	332291,15
н327	77313,17	332290,98
н328	77313,03	332290,88
н329	77312,93	332290,80
н330	77312,72	332290,66
н331	77312,43	332290,48
н332	77312,07	332290,27
н333	77311,65	332290,06
н334	77311,37	332289,93
н335	77311,13	332289,84
н336	77310,74	332289,70
н337	77310,47	332289,62
н338	77310,25	332289,56
н339	77310,06	332289,51
н340	77309,49	332289,40
н341	77308,96	332289,33
н342	77308,36	332289,29
н343	77307,72	332289,31
н344	77307,10	332289,37
н345	77306,46	332289,48
н346	77305,76	332289,66
н347	77305,15	332289,88
н348	77304,50	332290,17
н349	77304,00	332290,44



**Схема расположения земельного участка или земельных участков на  
кадастровом плане территории**

н350	77303,52	332290,75
н351	77302,91	332291,22
н352	77302,44	332291,64
н353	77302,00	332292,11
н354	77251,40	332272,63
н355	77250,12	332272,03
н356	77259,07	332269,45
н357	77266,64	332267,28
н358	77273,39	332265,02
н359	77274,27	332264,72
н360	77283,09	332261,63
н361	77287,46	332259,83
н362	77291,84	332257,95
н363	77299,20	332254,34
н364	77306,64	332250,29
н365	77312,10	332246,72
н366	77320,00	332241,00
н367	77324,01	332237,61
н368	77326,15	332235,80
н369	77333,36	332228,76
н370	77343,17	332217,41
н371	77345,18	332215,07
н372	77353,02	332202,09
н373	77359,36	332190,35
н374	77364,03	332181,73
н375	77367,25	332177,65
н376	77373,62	332169,58
н377	77375,72	332165,36
н378	77382,62	332151,47
н379	77383,36	332145,44
н380	77383,37	332145,42
н381	77388,02	332132,58
н382	77397,97	332115,58
н383	77398,48	332118,07
н384	77399,42	332120,23
н385	77401,86	332122,33
н386	77417,22	332130,02
н387	77433,46	332137,91
н388	77470,80	332156,04
н389	77475,40	332159,94
н390	77480,00	332163,75
н391	77486,01	332168,53
н225	77499,83	332179,50
	:3У1(2)	
н392	77369,73	332133,33
н393	77368,53	332131,62
н394	77366,46	332131,04
н395	77356,54	332128,77
н396	77337,91	332124,09
н397	77251,19	332101,03


**Схема расположения земельного участка или земельных участков на  
кадастровом плане территории**

н398	77239,37	332126,08
н399	77231,27	332121,39
н400	77196,55	332104,76
н401	77195,86	332107,64
н402	77175,73	332163,72
н403	77171,14	332174,81
н404	77170,13	332177,26
н405	77168,36	332181,18
н406	77164,73	332184,94
н407	77160,69	332190,92
н408	77158,16	332193,40
н409	77152,53	332201,81
н410	77157,63	332209,35
н411	77158,94	332211,33
н412	77160,68	332213,91
н413	77161,66	332214,86
н414	77167,38	332220,68
н415	77173,47	332226,67
н416	77177,99	332231,28
н417	77182,73	332236,11
н418	77188,33	332242,14
н419	77191,45	332245,50
н420	77197,18	332254,20
н421	77199,66	332257,97
н422	77201,83	332260,30
н423	77204,94	332261,52
н424	77208,73	332262,68
н425	77215,13	332263,88
н426	77218,65	332263,99
н427	77223,60	332264,08
н428	77228,49	332263,48
н429	77238,30	332261,23
н430	77249,79	332257,77
н431	77264,57	332253,46
н432	77278,85	332248,89
н433	77285,92	332246,22
н434	77292,49	332242,68
н435	77305,28	332234,85
н436	77310,91	332230,98
н437	77317,01	332225,52
н438	77322,81	332219,93
н439	77327,36	332214,68
н440	77330,15	332211,46
н441	77336,33	332202,68
н442	77339,02	332198,86
н443	77344,34	332190,01
н444	77351,47	332176,82
н445	77357,97	332163,30
н446	77364,47	332149,78
н447	77370,13	332138,01

**Схема расположения земельного участка или земельных участков на  
кадастровом плане территории**

н448	77370,25	332136,08
н392	77369,73	332133,33
н453	77277,71	332231,80
н454	77273,53	332240,84
н455	77258,76	332234,20
н456	77265,57	332226,07
н453	77277,71	332231,80
н457	77236,59	332187,82
н458	77233,18	332196,92
н459	77223,54	332193,27
н460	77226,94	332184,20
н457	77236,59	332187,82
Площадь земельного участка		<i>100м<sup>2</sup></i>
Условный номер земельного участка		
Обозначение характерных точек границы	Координаты, м	
	X	Y
н449	77236,59	332187,82
н450	77233,18	332196,92
н451	77223,54	332193,27
н452	77226,94	332184,20
н449	77236,59	332187,82



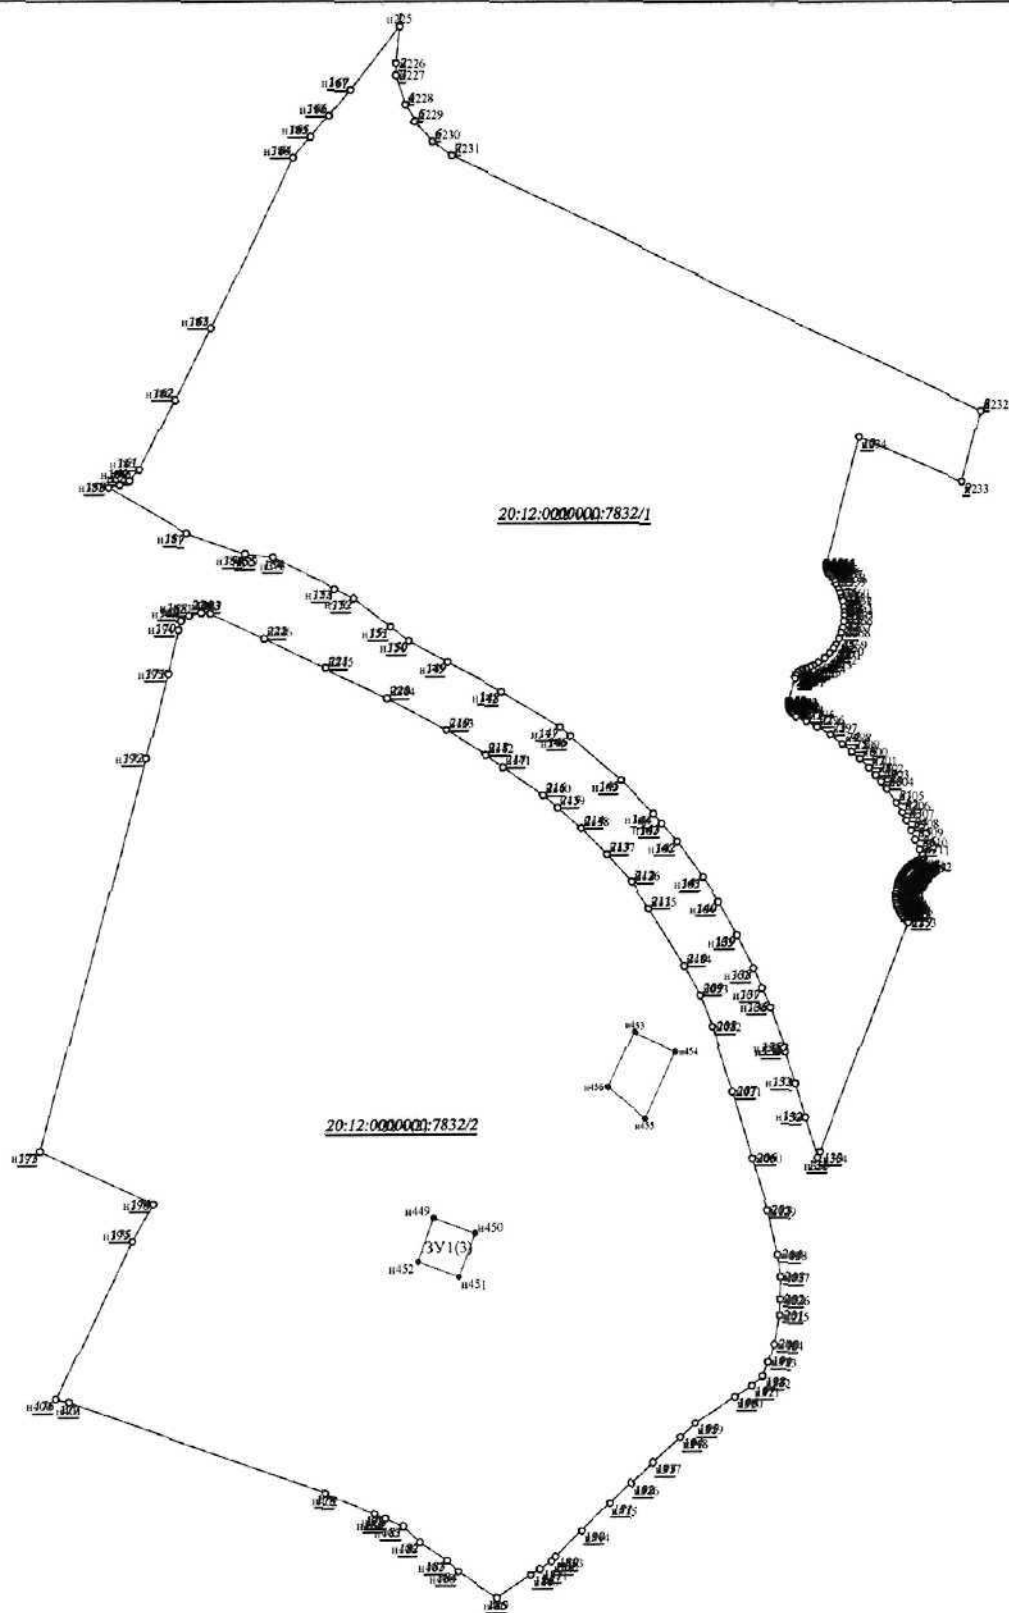

Условные обозначения:

● n225 - характерная точка границы, сведения о которой позволяют однозначно определить её на местности

— - вновь образованная часть границы, сведения о которой достаточны для определения её местоположения

— - граница кадастрового деления

:ЗУ1 - обозначение земельного участка

Масштаб 1:1000