



**АДМИНИСТРАЦИЯ ШАЛИНСКОГО МУНИЦИПАЛЬНОГО РАЙОНА
ЧЕЧЕНСКОЙ РЕСПУБЛИКИ**
(АДМИНИСТРАЦИЯ ШАЛИНСКОГО МУНИЦИПАЛЬНОГО РАЙОНА)

**НОХЧИЙН РЕСПУБЛИКАН
ШЕЛАН МУНИЦИПАЛЬНИ КЮШТАН АДМИНИСТРАЦИ**
(ШЕЛАН МУНИЦИПАЛЬНИ КЮШТАН АДМИНИСТРАЦИ)

РАСПОРЯЖЕНИЕ

01.09.2022

№ 243-м

г. Шали

**Об утверждении схемы
расположения земельного участка**

Руководствуясь статьями 11, 11.3, 11.10, Земельного кодекса Российской Федерации и статьи 3.3 Федерального закона от 25 октября 2001 года №137-ФЗ «О введении в действие Земельного кодекса Российской Федерации», Федеральным законом от 6 октября 2003 года № 131-ФЗ «Об общих принципах организации местного самоуправления в Российской Федерации» на основании письма Государственного бюджетного учреждения «Шалинская центральная районная больница» от 31 августа 2022 года № 1660:

1. Утвердить схему расположения земельного участка на кадастровом плане территории, прилагаемую к настоящему распоряжению, из земель категории населенных пунктов, общей площадью 1355 кв.м. в кадастровом квартале: 20:12:0401005, расположенного по адресу: Чеченская Республика, Шалинский район, с. Автуры, ул. А.Х. Кадырова, № 38, для размещения объекта амбулаторно-поликлинического обслуживания.

2. ГБУ «Шалинская районная центральная больница» обеспечить в установленном порядке работу по формированию (межеванию) и государственному кадастровому учету, земельного участка, указанного в пункте 1 настоящего распоряжения, в соответствии с Федеральным законом от 13 июля 2015 года № 218-ФЗ «О государственной регистрации недвижимости».

3. Контроль за исполнением настоящего распоряжения возложить на заместителя главы администрации Ю.И. Хаджиева.

4. Настоящее распоряжение вступает в силу с момента его подписания.

Глава администрации



И.М. Борщигов

Утверждена

(наименование документа об утверждении, включая наименование)

органа государственной власти или органов местного

самоуправления, принявших решение об утверждении схемы


(или подписавших соглашение о выделении земельных участков)

от _____ № _____



Масштаб 1:2000

МП

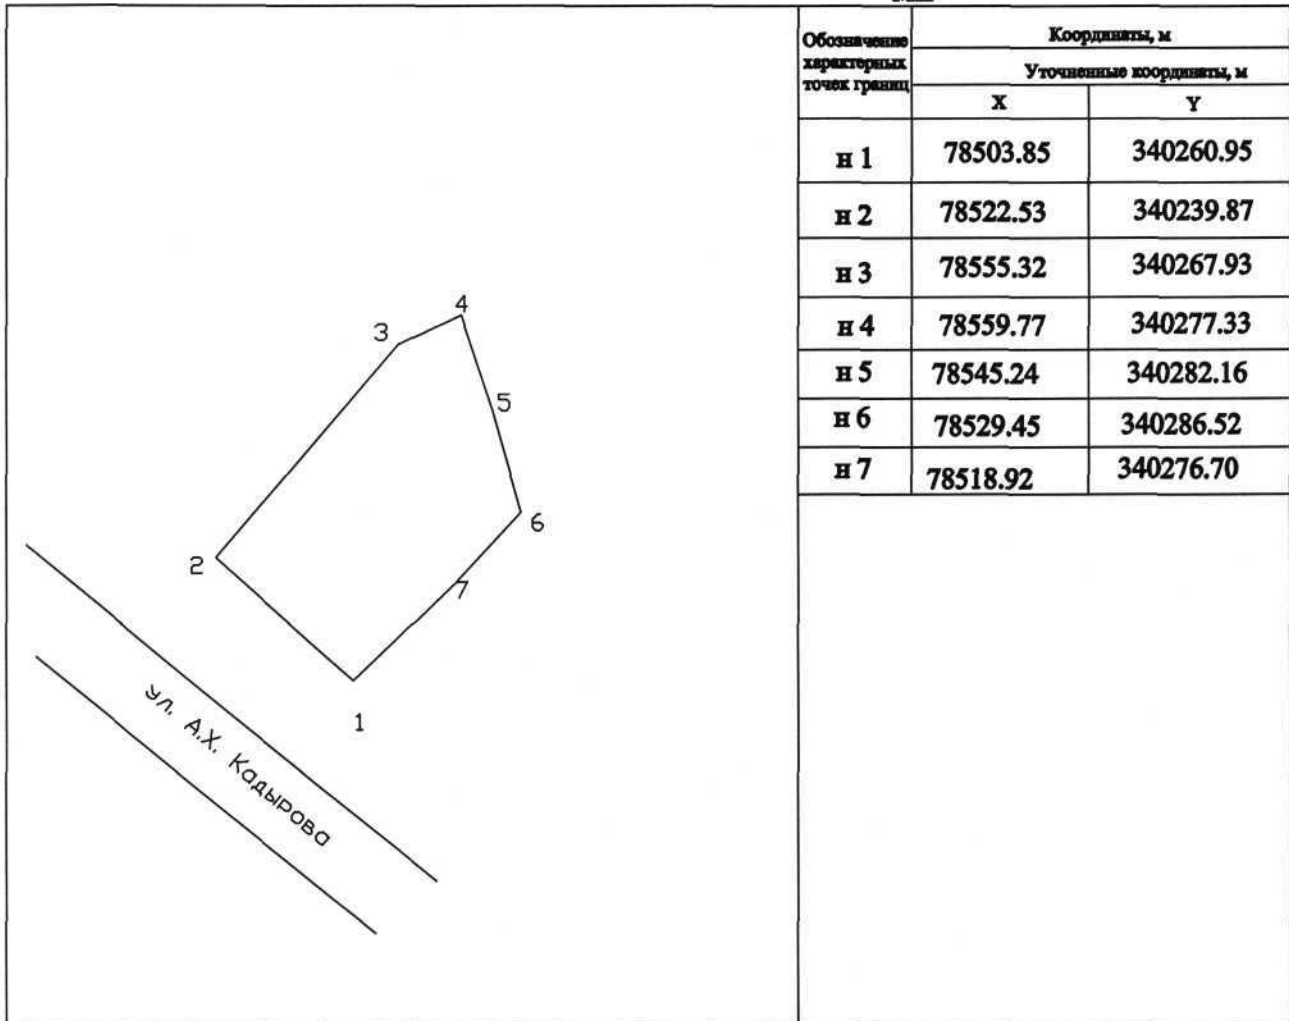

система координат МСК-20

Условные обозначения:

————— - граница участка

----- - граница кадастрового квартала

1 ○ - характерная точка границы
земельного участка

1. ЧР, Шалинский район, с. Автуры,
адрес земельного участка (описание места расположения)

ул. А.Х. Кадырова, №38

2. 1355 кв. м.

общая площадь

3. Для размещения объекта амбулаторно-
поликлинического обслуживания

разрешенное использование

4. земли населенных пунктов

категория земель

5. 20:12:0401005

кадастровый квартал