



**АДМИНИСТРАЦИЯ ШАЛИНСКОГО МУНИЦИПАЛЬНОГО РАЙОНА
ЧЕЧЕНСКОЙ РЕСПУБЛИКИ**

(АДМИНИСТРАЦИЯ ШАЛИНСКОГО МУНИЦИПАЛЬНОГО РАЙОНА)

**НОХЧИЙН РЕСПУБЛИКАН
ШЕЛАН МУНИЦИПАЛЬНИ КЮШТАН АДМИНИСТРАЦИ
(ШЕЛАН МУНИЦИПАЛЬНИ КЮШТАН АДМИНИСТРАЦИ)**

РАСПОРЯЖЕНИЕ

08.09.2024

№ 247/ин

г. Шали

**Об утверждении схемы
расположения земельного участка**

Руководствуясь статьями 11, 11.3, 11.10, Земельного кодекса Российской Федерации и статьи 3.3 Федерального закона от 25 октября 2001 года №137-ФЗ «О введении в действие Земельного кодекса Российской Федерации», Федеральным законом от 6 октября 2003 года №131-ФЗ «Об общих принципах организации местного самоуправления в Российской Федерации»:

1. Утвердить схему расположения земельного участка на кадастровом плане территории, прилагаемую к настоящему распоряжению, из земель категории сельскохозяйственного назначения, вид разрешенного использования – для ведения сельскохозяйственного производства, общей площадью 72363 кв.м. в кадастровом квартале: 20:12:0501028, расположенного по адресу: Чеченская Республика, Шалинский район, г. Шали, согласно прилагаемой схеме.

2. Отделу управления муниципальной собственностью администрации Шалинского муниципального района обеспечить в установленном порядке работу по формированию (межеванию) и государственному кадастровому учету, земельного участка, указанного в пункте 1 настоящего распоряжения в соответствии с Федеральным законом от 13 июля 2015 года № 218-ФЗ «О государственной регистрации недвижимости».

3. Контроль за исполнением настоящего распоряжения возложить на заместителя главы администрации Ю.И. Хаджиева.

4. Настоящее распоряжение вступает в силу с момента его подписания.

Глава администрации



И.М. Борщигов

Утверждена

(наименование документа об утверждении, месте и дате утверждения органов государственной власти


или органов местного самоуправления, принявшего решение об утверждении схемы

или подписавших соглашение о перераспределении земельных участков)

от _____



Схема расположения земельного участка или земельных участков на кадастровом плане территории

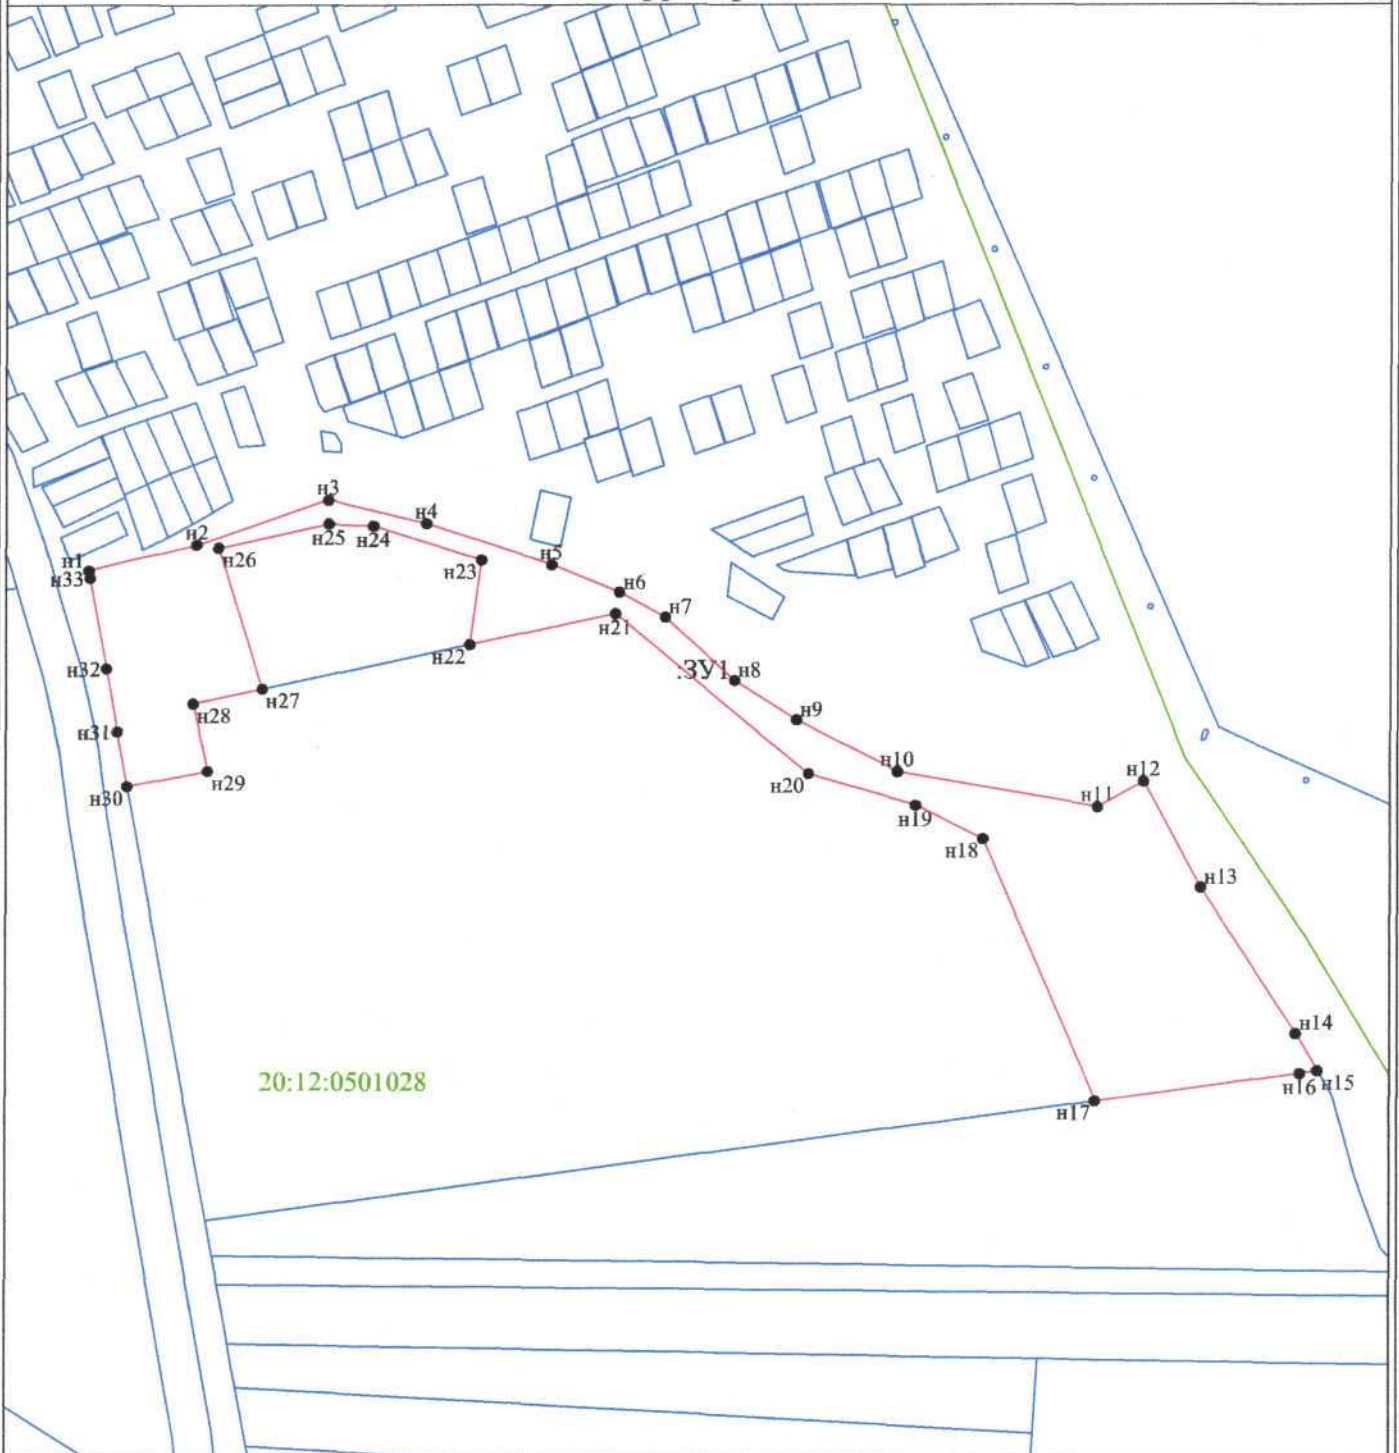

Система координат: МСК-20

Условные обозначения:

Масштаб 1:6000

- н1 характерная точка границы земельного участка
- ЗУ1 обозначение земельного участка
- границы образуемого (исправляемого) земельного участка

- 20:12:0501028 номер кадастрового квартала
- граница кадастрового деления
- существующие границы, содержащиеся в ЕГРН

Адрес: Чеченская Республика, р-н Шалинский, г Шали

Категория земель: Земли сельскохозяйственного назначения

Вид разрешенного использования: Для ведения сельскохозяйственного производства

Площадь земельного участка

72363м²

Обозначение характерных точек границы	Координаты, м	
	X	Y
1	2	3
n1	76209,07	334611,06
n2	76230,16	334696,81
n3	76265,61	334801,02
n4	76247,04	334878,84
n5	76214,10	334978,27
n6	76191,91	335031,85
n7	76172,10	335068,27
n8	76122,27	335123,15
n9	76090,84	335172,17
n10	76049,69	335252,44
n11	76021,77	335411,53
n12	76042,27	335447,85
n13	75958,00	335493,00
n14	75842,54	335568,79
n15	75812,86	335586,02
n16	75810,58	335572,17
n17	75788,48	335409,96
n18	75996,20	335320,62
n19	76022,95	335266,95
n20	76047,85	335182,00
n21	76174,90	335028,66
n22	76150,41	334913,32
n23	76217,75	334922,54
n24	76245,34	334836,59
n25	76246,76	334801,46
n26	76227,73	334714,14
n27	76115,49	334748,80
n28	76103,86	334694,04
n29	76050,00	334705,72
n30	76037,41	334642,12
n31	76081,18	334634,20
n32	76131,31	334625,13
n33	76203,06	334612,15
n1	76209,07	334611,06