



**АДМИНИСТРАЦИЯ ШАЛИНСКОГО МУНИЦИПАЛЬНОГО РАЙОНА
ЧЕЧЕНСКОЙ РЕСПУБЛИКИ**

(АДМИНИСТРАЦИЯ ШАЛИНСКОГО МУНИЦИПАЛЬНОГО РАЙОНА)

**НОХЧИЙН РЕСПУБЛИКАН
ШЕЛАН МУНИЦИПАЛЬНИ КЮШТАН АДМИНИСТРАЦИ
(ШЕЛАН МУНИЦИПАЛЬНИ КЮШТАН АДМИНИСТРАЦИ)**

РАСПОРЯЖЕНИЕ

31.04.2023

№ 246/рн

г. Шали

**Об утверждении схемы
расположения земельного участка**

В соответствии со статьями 11.2, 11.3, 11.6, 11.10 Земельного кодекса Российской Федерации, Уставом Шалинского муниципального района и Федеральным законом от 6 октября 2003 года №131-ФЗ «Об общих принципах организации местного самоуправления в Российской Федерации» в целях образования земельного участка путем объединения одиннадцати смежных земельных участков, находящихся на праве собственности МО «Шалинский муниципальный район»:

1. Утвердить схему расположения земельного участка (далее – Участок) прилагаемую к настоящему распоряжению, из земель категории населенных пунктов, расположенного по адресу: Чеченская Республика, Шалинский район, г. Шали, ул. С.М. Шемилева, № 35, общей площадью 31271 кв.м., для размещения объектов дошкольного, начального, общего и среднего (полного) общего образования.

2. Провести кадастровые работы по объединению следующих земельных участков:

- Чеченская Республика, Шалинский район, г. Шали, ул. Чичерина, площадью 2624 кв.м. с кадастровым номером 20:12:0501006:1113;
- Чеченская Республика, Шалинский район, г. Шали, ул. Г.В. Чичерина, площадью 603 кв.м. с кадастровым номером 20:12:0501006:1109;
- Чеченская Республика, Шалинский район, г. Шали, ул. Фрунзе, площадью 2000 кв.м. с кадастровым номером 20:12:0501006:69;
- Чеченская Республика, Шалинский район, г. Шали, ул. С.М. Тевсиева, площадью 438 кв.м. с кадастровым номером 20:12:0501006:1107;
- Чеченская Республика, Шалинский район, г. Шали, ул. Фрунзе, 51а, площадью 2003 кв.м. с кадастровым номером 20:12:0501001:143;
- Чеченская Республика, Шалинский район, г. Шали, ул. Фрунзе, 51а,

площадью 1929 кв.м. с кадастровым номером 20:12:0501006:435;

- Чеченская Республика, Шалинский район, г. Шали, ул. Чичерина, 19а, площадью 5650 кв.м. с кадастровым номером 20:12:0501006:539;

- Чеченская Республика, Шалинский район, г. Шали, ул. Фрунзе, площадью 10324 кв.м. с кадастровым номером 20:12:0501006:27;

- Чеченская Республика, Шалинский район, г. Шали, ул. Фрунзе, 51, площадью 1202 кв.м. с кадастровым номером 20:12:0501006:68;

- Чеченская Республика, Шалинский район, г. Шали, ул. С.М. Тевсиева, 3, площадью 1026 кв.м. с кадастровым номером 20:12:0501035:826;

- Чеченская Республика, Шалинский район, г. Шали, ул. Фрунзе, площадью 3469 кв.м. с кадастровым номером 20:12:0501006:1106.

3. Отделу управления муниципальной собственностью провести в установленном порядке работу по формированию (межеванию) и государственному кадастровому учету, образуемого в результате объединения земельного участка, указанного в пункте 1 настоящего распоряжения, и обеспечить внесение соответствующих изменений согласно Федеральному закону от 13 июля 2015 года №218-ФЗ «О государственной регистрации недвижимости».

4. Отделу учета и отчетности внести соответствующие изменения в учетные данные.

5. Контроль за исполнением настоящего распоряжения возложить на заместителя главы администрации Ю.И. Хаджиева.

6. Настоящее распоряжение вступает в силу со дня его подписания.

Глава администрации



И.М. Борщигов

Утверждена

Распоряжение об Утверждении схемы

(наименование документа об утверждении, включая наименования

Администрация Шалинского муниципального района

органов государственной власти или органов местного


самоуправления, принявших решение об утверждении схемы

или подписавших соглашение о перераспределении земельных участков)

от _____ № _____

Схема расположения земельного участка или земельных участков на кадастровом плане территории

Условный номер земельного участка	20:12:0501006	
Площадь земельного участка	31271м ²	
Обозначение характерных точек границы	Координаты, м	
	X	Y
п72	78226,83	332226,85
п73	78197,95	332301,57
п74	78172,39	332366,55
п75	78165,18	332385,27
п76	78042,48	332319,90
п77	78036,71	332318,34
п78	78026,89	332313,40
п79	78022,17	332323,87
п80	78010,52	332317,75
п81	77987,33	332305,57
п82	77934,95	332278,05
п83	77943,71	332262,16
п84	77959,51	332233,49
п85	77976,76	332202,19
п86	78028,73	332224,34
п87	78044,91	332231,37
п88	78039,84	332241,04
п89	78079,51	332260,07
п90	78133,04	332159,12
п91	78149,28	332161,54
п92	78138,74	332181,36
п93	78168,46	332197,17

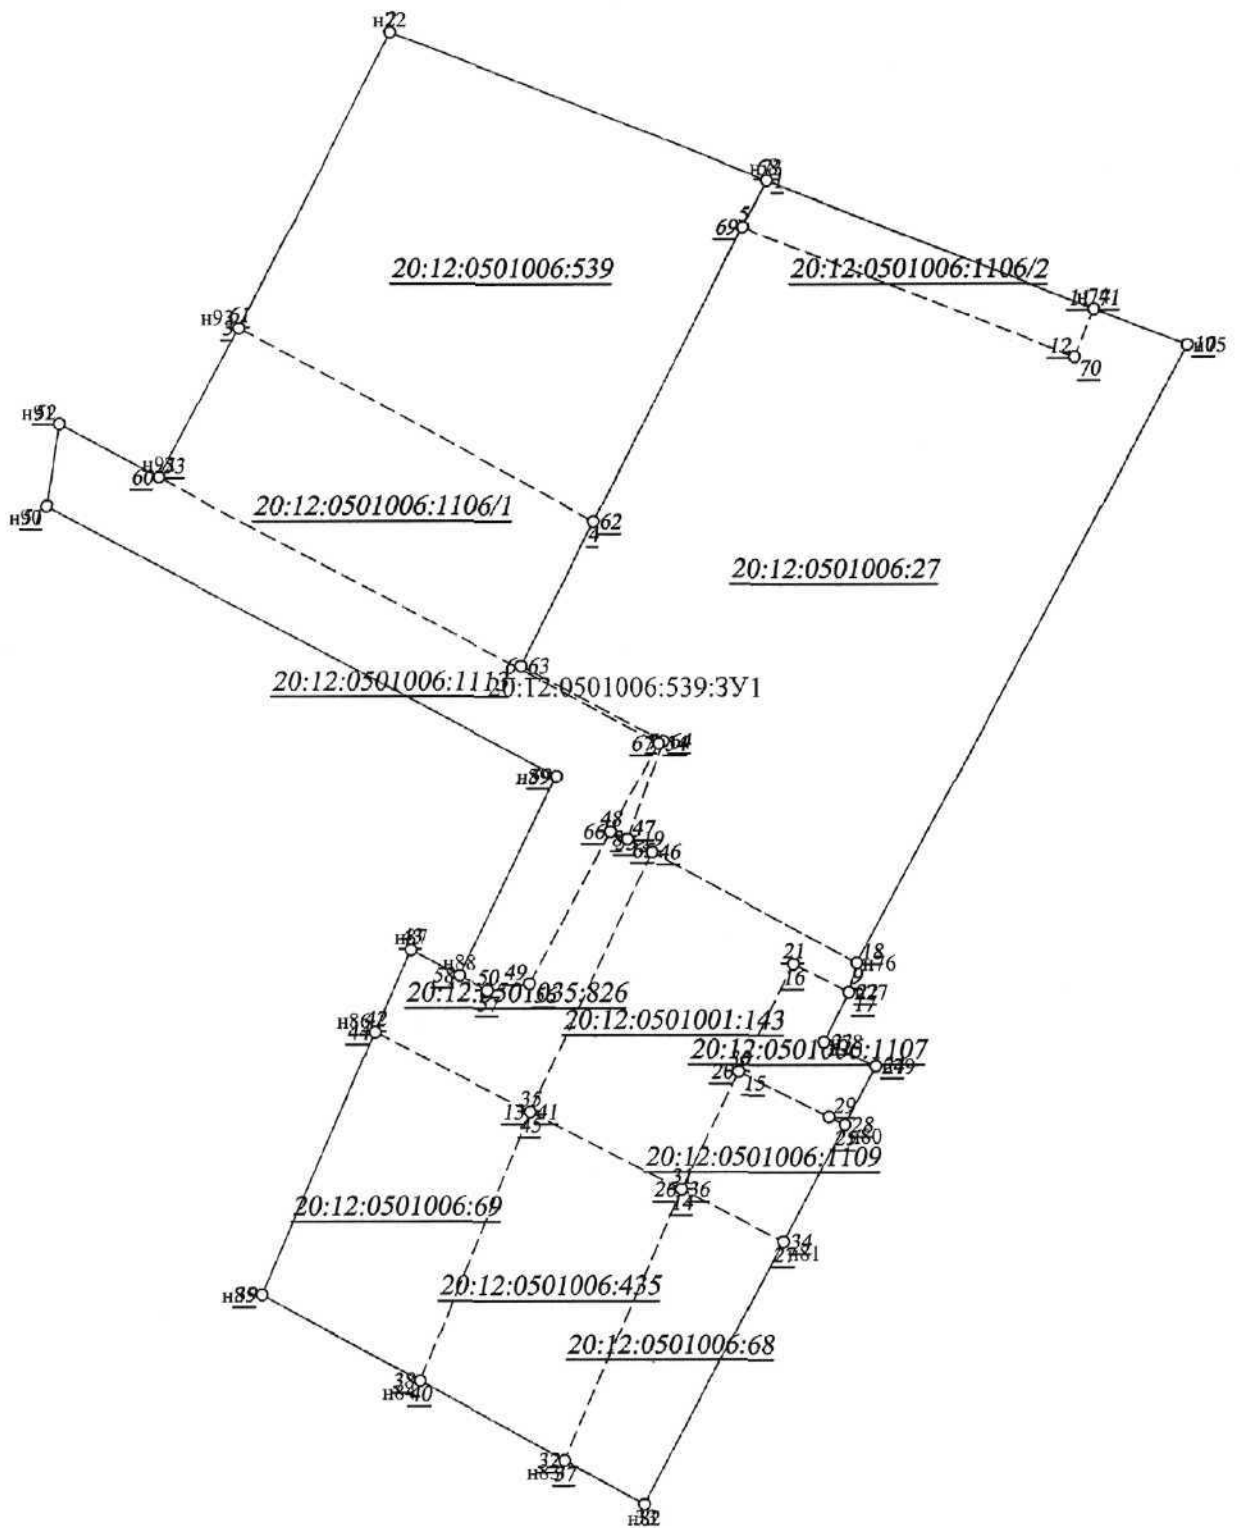

Условные обозначения:

- н72 - характерная точка границы, сведения о которой позволяют однозначно определить её на местности
- - вновь образованная часть границы, сведения о которой достаточны для определения её местоположения
- - граница кадастрового деления
- :539:3У1 - обозначение земельного участка

Масштаб 1:1500