



**АДМИНИСТРАЦИЯ ШАЛИНСКОГО МУНИЦИПАЛЬНОГО РАЙОНА
ЧЕЧЕНСКОЙ РЕСПУБЛИКИ**

(АДМИНИСТРАЦИЯ ШАЛИНСКОГО МУНИЦИПАЛЬНОГО РАЙОНА)

**НОХЧИЙН РЕСПУБЛИКАН
ШЕЛАН МУНИЦИПАЛЬНИ КЮШТАН АДМИНИСТРАЦИ**
(ШЕЛАН МУНИЦИПАЛЬНИ КЮШТАН АДМИНИСТРАЦИ)

РАСПОРЯЖЕНИЕ

02 08 2023г

№ 248-рн

г. Шали

**Об использовании земельного
участка без предоставления
земельных участков и
установления сервитутов**

В соответствии со статьями 39.33, 39.36 Земельного кодекса Российской Федерации, Федеральным законом от 6 октября 2003 года № 131-ФЗ «Об общих принципах организации местного самоуправления в Российской Федерации» и на основании письменного обращения Министерства строительства и жилищно-коммунального хозяйства Чеченской Республики от 01.08.2023 г. № 3923/06-02:

1. Разрешить Министерству строительства и жилищно-коммунального хозяйства Чеченской Республики безвозмездное использование части земельных участков без права капитального строительства (далее – Участок) из категории земель населенных пунктов, в кадастровых кварталах 20:12:0601015, 20:12:2002000, 20:12:1502000, 20:12:1902000, 20:12:0601001, 20:12:0601002, 20:12:0601007, 20:12:0601010, 20:12:0601012, 20:12:0601015, общей площадью 420000 кв.м., для Строительство и реконструкция сетей водоснабжения в Ново-Атагинском сельском поселения Шалинского района, Чеченская Республика, расположенные по адресу: ЧР, Шалинский район, с. Новые-Атаги.

2. Министерству жилищно-коммунального хозяйства Чеченской Республики при проведении работ не нарушать инженерные сети и коммуникацию, находящиеся или проходящие через Участки, а также не занимать коридоры прохождения инженерных сетей и коммуникаций временными или капитальными зданиями и сооружениями без согласования с правообладателями таких коммуникационных сетей в установленном порядке.

3. В соответствии со ст. 39.35 Земельного кодекса Российской Федерации, если использование Участка приведет к порче либо уничтожению плодородного слоя почвы в границах Участка, Министерство строительства и жилищно-коммунального хозяйства Чеченской Республики




Сот. С.С.С.В.А.М.О. ЧЕЧЕНСКАЯ РЕСПУБЛИКА
 Директор МУП «Водоканал
 Шагинского муниципального района»
 Ш.В.Ильясов

Схема
 Водопроводных сетей
 с.Новые-Атаги
 Шагинского района ЧР



Утверждаю
 Глава администрации
 Новое-Атагеевское сельское поселение
 А.М.Масаев

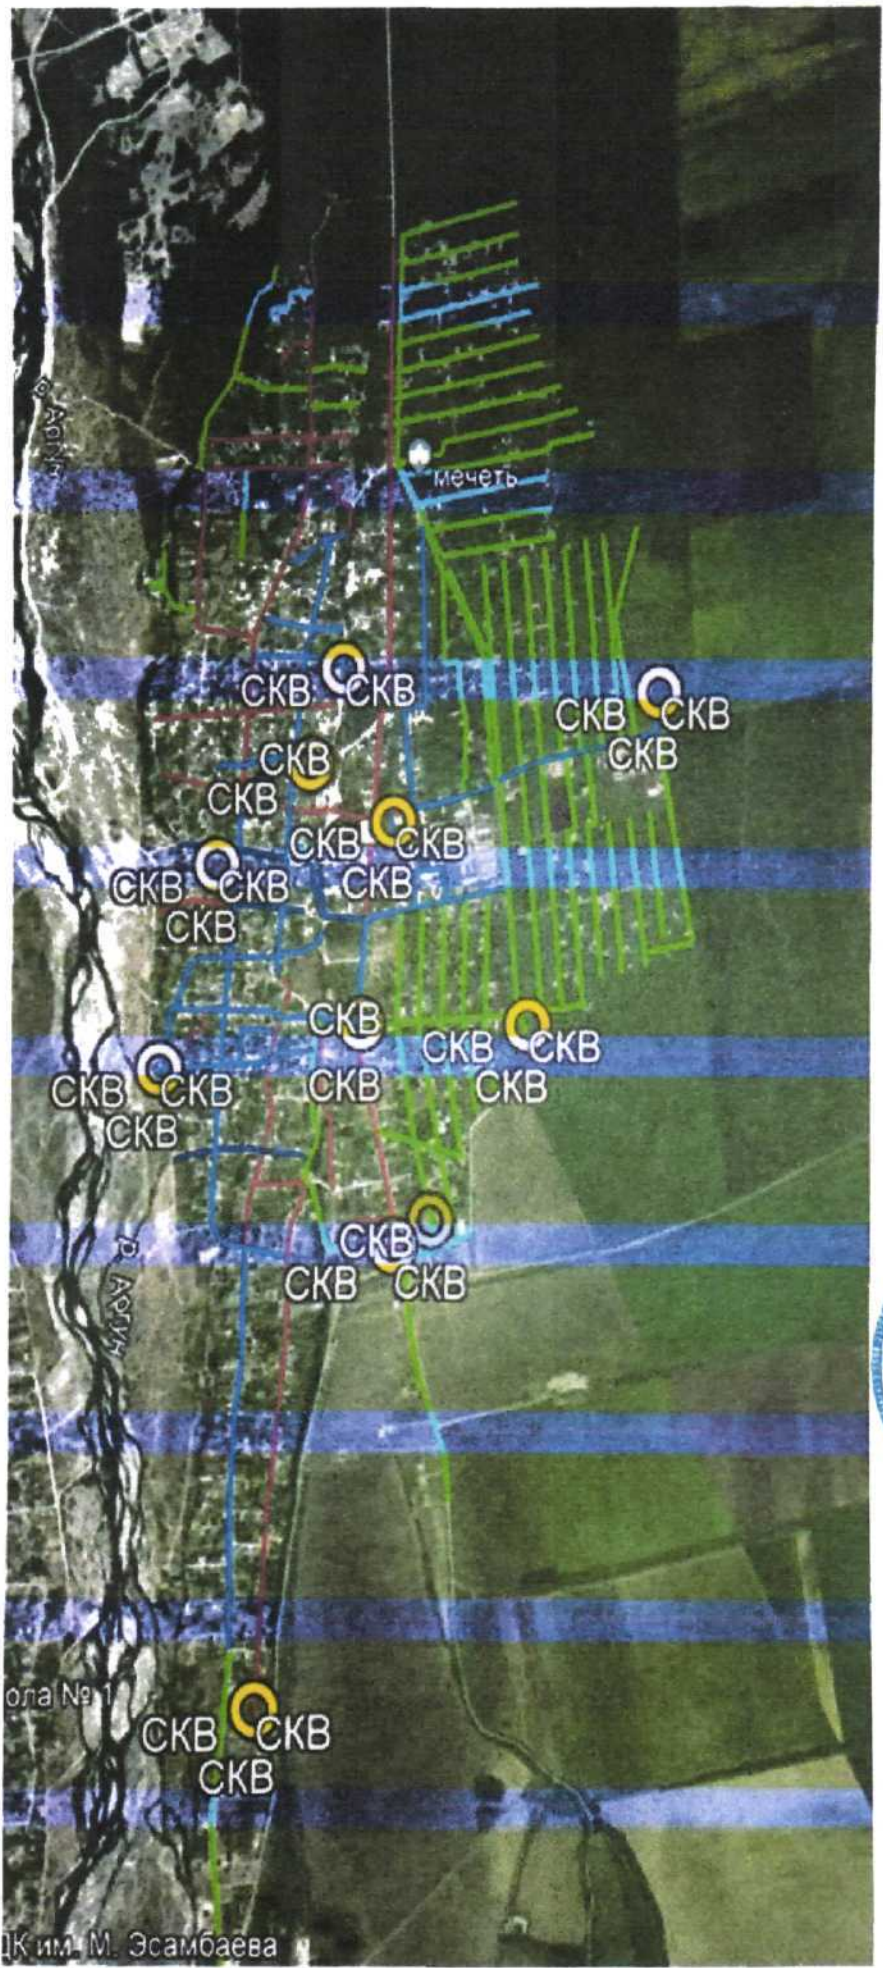

Условные обозначения:

Зеленый цвет
 - новое строительство водопроводов

Синий цвет
 - существующие водопроводы

Красный цвет
 - ветхие