



**АДМИНИСТРАЦИЯ ШАЛИНСКОГО МУНИЦИПАЛЬНОГО РАЙОНА  
ЧЕЧЕНСКОЙ РЕСПУБЛИКИ**

(АДМИНИСТРАЦИЯ ШАЛИНСКОГО МУНИЦИПАЛЬНОГО РАЙОНА)

**НОХЧИЙН РЕСПУБЛИКАН  
ШЕЛАН МУНИЦИПАЛЬНИ КЮШТАН АДМИНИСТРАЦИ  
(ШЕЛАН МУНИЦИПАЛЬНИ КЮШТАН АДМИНИСТРАЦИ)**

**РАСПОРЯЖЕНИЕ**

28.09.2024

№ 25.2/м

г. Шали

**Об исправлении реестровой ошибки  
в местоположении границ земельного  
участка и об утверждении схемы  
расположения земельного участка  
на кадастровом плане территории**

В связи с допущенной ошибкой в местоположении границ земельного участка с кадастровым номером 20:12:2102000:827, общей площадью 251062 кв.м., при проведении межевания и в связи с уточнением фактически сложившихся границ местоположения указанного земельного участка, в соответствии с Земельным кодексом Российской Федерации, Уставом Шалинского муниципального района, частью 3 статьи 61 Федерального закона от 13 июля 2015 года № 218-ФЗ «О государственной регистрации недвижимости» и приказа Министерства экономического развития Российской Федерации от 27 ноября 2014 года № 762 «Об утверждении требований к подготовке схемы расположения земельного участка или земельных участков на кадастровом плане территории и формату схемы расположения земельного участка или земельных участков на кадастровом плане территории при подготовке схемы расположения земельного участка или земельных участков на кадастровом плане территории в форме электронного документа, формы схемы расположения земельного участка или земельных участков на кадастровом плане территории, подготовка которой осуществляется в форме документа на бумажном носителе»:

1. Исправить реестровую ошибку в местоположении границ земельного участка с кадастровым номером 20:12:2102000:827, общей площадью 251062 кв.м., путем проведения повторных кадастровых работ с определением новых характерных точек границ земельного участка, расположенного по адресу: Чеченская Республика, Шалинский район, г. Шали, северо - восточной окраина, согласно прилагаемой схеме.

2. Утвердить схему расположения земельного участка на кадастровом плане территории, общей площадью 251062 кв.м., из земель категории - земли сельскохозяйственного назначения, вид разрешенного использования – для ведения крестьянского (фермерского) хозяйства «Зубр», расположенного по адресу: Чеченская Республика, Шалинский район, г. Шали, северо – восточной окраине, подготовленную в результате выполнения работ в связи с исправлением ошибки в местоположении границ земельного участка.

3. Контроль за исполнением настоящего распоряжения возложить на заместителя главы администрации Ю.И. Хаджиева

4. Настоящее распоряжение вступает в силу со дня его подписания.

Глава администрации



И.М. Борщигов

# Утверждена

(наименование документа об утверждении, включая наименования органов государственной власти

или органов местного самоуправления, принявших решение об утверждении схемы

или подписавших соглашение о передаче в ведение земельных участков)

от \_\_\_\_\_




## Схема расположения земельного участка или земельных участков на кадастровом плане территории

Условный номер земельного участка 20:12:2102000:827

Площадь земельного участка 251062 м<sup>2</sup>

Обозначение характерных точек границы	Координаты, м	
	X	Y
1	2	3
n1	76037,41	334642,12
n2	76050,00	334705,72
n3	76103,86	334694,04
n4	76115,49	334748,80
n5	76150,41	334913,32
n6	76174,90	335028,66
n7	76047,85	335182,00
n8	76022,95	335266,95
n9	75996,20	335320,62
n10	75788,48	335409,96
n11	75692,33	334704,62
n12	75726,01	334698,45
n1	76037,41	334642,12

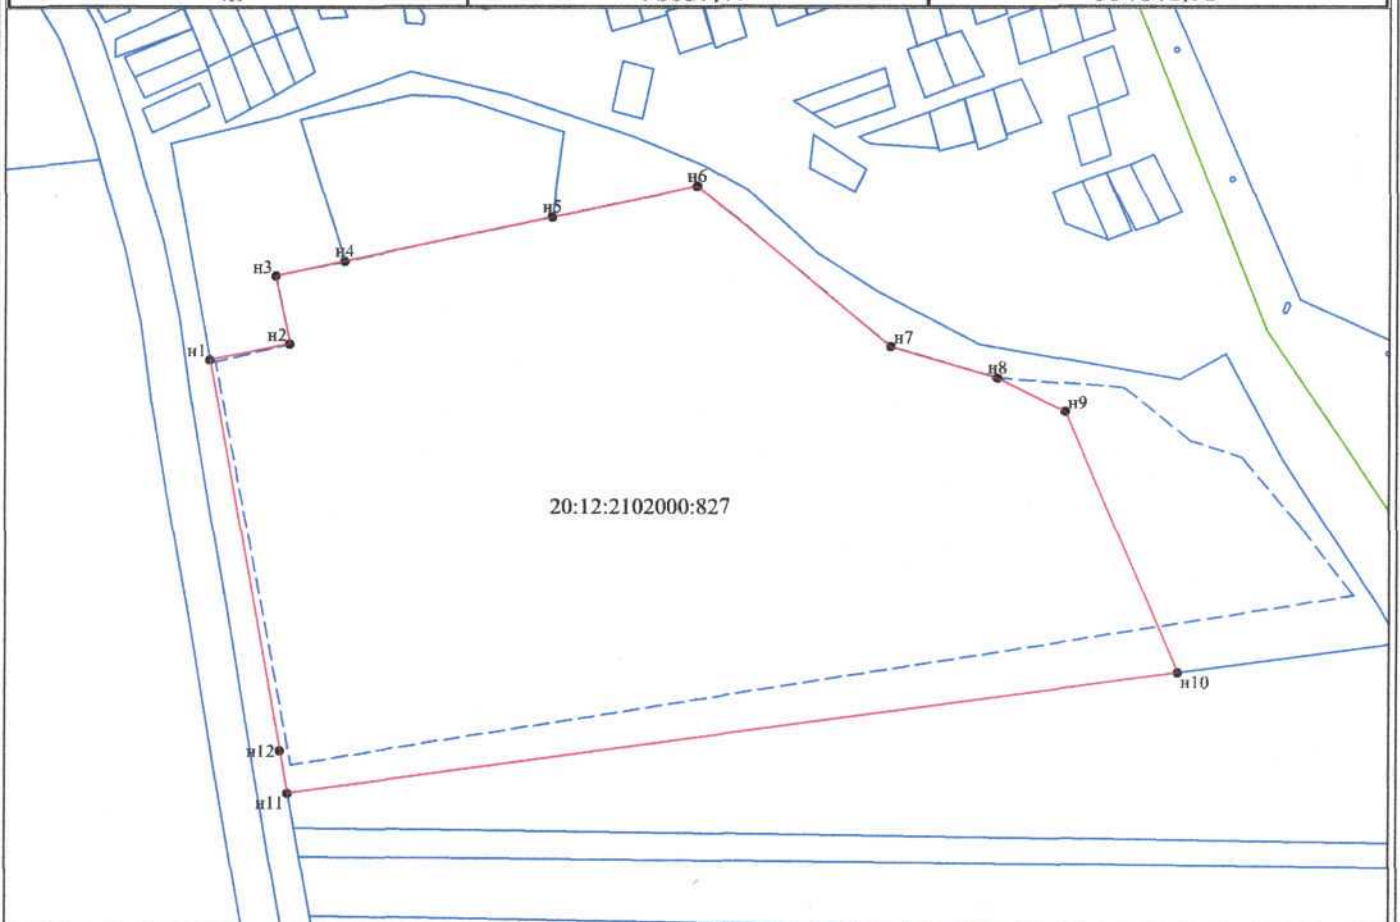

Система координат: МСК-20

Условные обозначения:

Масштаб 1:6000

- n1 характерная точка границы земельного участка
- ЗУ1 обозначение земельного участка
- границы образуемого (исправляемого) земельного участка
- 20:12:0501028 номер кадастрового квартала
- граница кадастрового деления
- существующие границы, содержащиеся в ЕГРН

Адрес: Чеченская Республика, р-н Шалинский, г Шали, северо-восточной окраине

Категория земель: Земли сельскохозяйственного назначения

Вид разрешенного использования: Для ведения крестьянского (фермерского) хозяйства "Зубр"