



**АДМИНИСТРАЦИЯ ШАЛИНСКОГО МУНИЦИПАЛЬНОГО РАЙОНА
ЧЕЧЕНСКОЙ РЕСПУБЛИКИ**

(АДМИНИСТРАЦИЯ ШАЛИНСКОГО МУНИЦИПАЛЬНОГО РАЙОНА)

**НОХЧИЙН РЕСПУБЛИКАН
ШЕЛАН МУНИЦИПАЛЬНИ КЮШТАН АДМИНИСТРАЦИ
(ШЕЛАН МУНИЦИПАЛЬНИ КЮШТАН АДМИНИСТРАЦИ)**

РАСПОРЯЖЕНИЕ

25.03.2022

№ 82-рп

г. Шали

**Об утверждении схемы
расположения земельного участка**

В соответствии со статьями 11.4, 39.2 Земельного кодекса Российской Федерации, Федеральным законом от 6 октября 2003 года № 131-ФЗ «Об общих принципах организации местного самоуправления в Российской Федерации», в целях образования земельных участков путем раздела земельного участка, находящийся на праве собственности МО «Шалинский муниципальный район» от 26 февраля 2022 года № 20:12:2002000:2384-20/026/2022-3:

1. Утвердить схему расположения следующих земельных участков (далее – участки) под строительство комплекса зданий и сооружений согласно приложению к настоящему распоряжению:

1.1. Земельный участок расположенный по адресу: Чеченская Республика, Шалинский район, г. Шали, общей площадью 19785 кв.м.;

1.2. Земельный участок расположенный по адресу: Чеченская Республика, Шалинский район, г. Шали, общей площадью 900 кв.м.;

1.3. Земельный участок расположенный по адресу: Чеченская Республика, Шалинский район, г. Шали, общей площадью 2886 кв.м.;

1.4. Земельный участок расположенный по адресу: Чеченская Республика, Шалинский район, г. Шали, общей площадью 9710 кв.м.;

1.5. Земельный участок расположенный по адресу: Чеченская Республика, Шалинский район, г. Шали, общей площадью 1260 кв.м.;

1.6. Земельный участок расположенный по адресу: Чеченская Республика, Шалинский район, г. Шали, общей площадью 5029 кв.м.;

1.7. Земельный участок расположенный по адресу: Чеченская Республика, Шалинский район, г. Шали, общей площадью 2250 кв.м.;

Утверждена



(наименование документа об утверждении, включая наименования органов государственной власти


или органов местного самоуправления, принявших решение об утверждении схемы

или подписавших соглашение о перераспределении земельных участков)

ОТ _____

№ _____

Схема расположения земельного участка или земельных участков на кадастровом плане территории

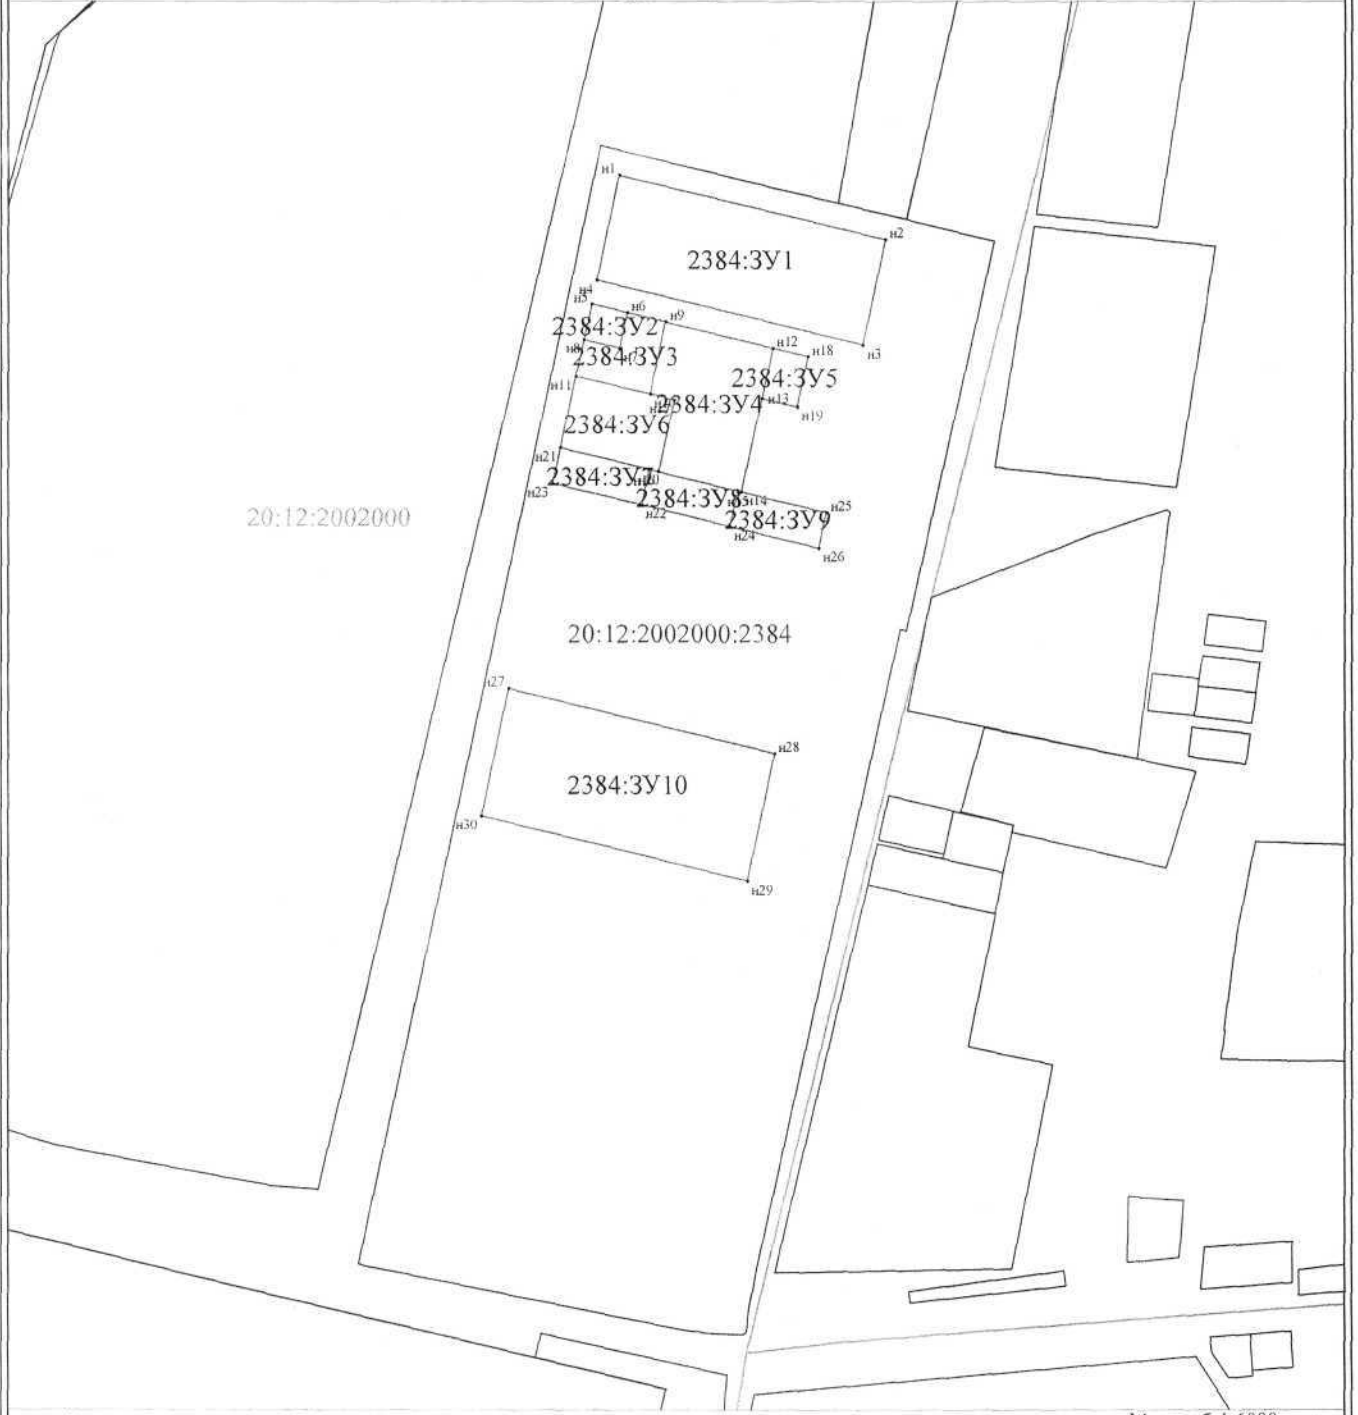

Система координат: МСК-20

Масштаб 1:6000

Условные обозначения:

- н1 характерная точка границы земельного участка
- 3У1 обозначение земельного участка
- границы образуемого (исправляемого) земельного участка
- 20.12.2002000 номер кадастрового квартала
- граница кадастрового деления
- существующие границы, содержащиеся в ЕГРН

Адрес: Чеченская Республика, р-н Шалинский муниципальный, г Шали, из земель ГУП "Госхоз" Джалка"
Категория земель: Земли населенных пунктов
Вид разрешенного использования: Под строительство комплекса зданий и сооружений

Условный номер земельного участка		20:12:2002000:2384:3У1	
Площадь земельного участка		19785м ²	
Обозначение характерных точек границы	Координаты, м		
	X	Y	
1	2	3	
n1	77900,94	329028,32	
n2	77847,67	329246,92	
n3	77761,65	329228,38	
n4	77814,91	329009,89	
n1	77900,94	329028,32	
Условный номер земельного участка		20:12:2002000:2384:3У2	
Площадь земельного участка		900м ²	
Обозначение характерных точек границы	Координаты, м		
	X	Y	
1	2	3	
n5	77795,36	329005,56	
n6	77788,28	329034,71	
n7	77758,95	329028,39	
n8	77766,03	328999,25	
n5	77795,36	329005,56	
Условный номер земельного участка		20:12:2002000:2384:3У3	
Площадь земельного участка		2886м ²	
Обозначение характерных точек границы	Координаты, м		
	X	Y	
1	2	3	
n8	77766,03	328999,25	
n7	77758,95	329028,39	
n6	77788,28	329034,71	
n9	77780,56	329066,39	
n10	77721,42	329053,64	
n11	77736,24	328992,82	
n8	77766,03	328999,25	
Условный номер земельного участка		20:12:2002000:2384:3У4	
Площадь земельного участка		9710м ²	
Обозначение характерных точек границы	Координаты, м		
	X	Y	
1	2	3	
n9	77780,56	329066,39	
n12	77759,12	329154,36	
n13	77718,06	329145,51	
n14	77640,83	329128,87	
n15	77641,58	329125,81	
n16	77657,41	329060,86	
n17	77716,55	329073,61	
n10	77721,42	329053,64	

н9	77780,56	329066,39
Условный номер земельного участка		20:12:2002000:2384:3У5
Площадь земельного участка		1260м ²
Обозначение характерных точек границы	Координаты, м	
	X	Y
1	2	3
н12	77759,12	329154,36
н18	77752,01	329183,51
н19	77710,96	329174,67
н13	77718,06	329145,51
н12	77759,12	329154,36
Условный номер земельного участка		20:12:2002000:2384:3У6
Площадь земельного участка		5029м ²
Обозначение характерных точек границы	Координаты, м	
	X	Y
1	2	3
н11	77736,24	328992,82
н10	77721,42	329053,64
н17	77716,55	329073,61
н16	77657,41	329060,86
н20	77659,34	329052,94
н21	77677,10	328980,07
н11	77736,24	328992,82
Условный номер земельного участка		20:12:2002000:2384:3У7
Площадь земельного участка		2250м ²
Обозначение характерных точек границы	Координаты, м	
	X	Y
1	2	3
н21	77677,10	328980,07
н20	77659,34	329052,94
н22	77630,00	329046,62
н23	77647,77	328973,75
н21	77677,10	328980,07
Условный номер земельного участка		20:12:2002000:2384:3У8
Площадь земельного участка		2250м ²
Обозначение характерных точек границы	Координаты, м	
	X	Y
1	2	3
н20	77659,34	329052,94
н16	77657,41	329060,86
н15	77641,58	329125,81
н24	77612,24	329119,48
н22	77630,00	329046,62
н20	77659,34	329052,94
Условный номер земельного участка		20:12:2002000:2384:3У9

Площадь земельного участка		<u>2250м²</u>	
Обозначение характерных точек границы	Координаты, м		
	X	Y	
1	2	3	
n15	77641,58	329125,81	
n14	77640,83	329128,87	
n25	77623,82	329198,68	
n26	77594,49	329192,35	
n24	77612,24	329119,48	
n15	77641,58	329125,81	
Условный номер земельного участка		<u>20:12:2002000:2384:3У10</u>	
Площадь земельного участка		<u>23817м²</u>	
Обозначение характерных точек границы	Координаты, м		
	X	Y	
1	2	3	
n27	77479,63	328937,53	
n28	77426,39	329155,91	
n29	77322,73	329133,79	
n30	77375,96	328915,39	
n27	77479,63	328937,53	