



**АДМИНИСТРАЦИЯ ШАЛИНСКОГО МУНИЦИПАЛЬНОГО РАЙОНА
ЧЕЧЕНСКОЙ РЕСПУБЛИКИ**

(АДМИНИСТРАЦИЯ ШАЛИНСКОГО МУНИЦИПАЛЬНОГО РАЙОНА)

**НОХЧИЙН РЕСПУБЛИКАН
ШЕЛАН МУНИЦИПАЛЬНИ КЮШТАН АДМИНИСТРАЦИ**
(ШЕЛАН МУНИЦИПАЛЬНИ КЮШТАН АДМИНИСТРАЦИ)

РАСПОРЯЖЕНИЕ

13.05.2022

№ 140-рн

г. Шали

**Об утверждении схемы
расположения земельного участка**

Руководствуясь статьями 11, 11.3, 11.10, Земельного кодекса Российской Федерации и статьи 3.3 Федерального закона от 25 октября 2001 года №137-ФЗ «О введении в действие Земельного кодекса Российской Федерации», Федеральным законом от 6 октября 2003 года №131-ФЗ «Об общих принципах организации местного самоуправления в Российской Федерации»:

1. Утвердить схему расположения земельного участка на кадастровом плане территории, прилагаемую к настоящему распоряжению, из земель категории населенных пунктов, общей площадью 33313 кв.м. в кадастровом квартале: 20:12:0501013, расположенного по адресу: Чеченская Республика, Шалинский район, г. Шали, ул. Учительская, расположенный в зоне Р-1 «Рекреационная зона общего пользования».

2. Отделу управления муниципальной собственностью администрации Шалинского муниципального района обеспечить в установленном порядке работу по формированию (межеванию) и государственному кадастровому учету, земельного участка, указанного в пункте 1 настоящего распоряжения в соответствии с Федеральным законом от 13 июля 2015 года № 218-ФЗ «О государственной регистрации недвижимости».

3. Включить состав имущества казны Шалинского муниципального района и отделу учета и отчетности администрации Шалинского муниципального района внести соответствующие изменения учетные данные.

4. Контроль за исполнением настоящего распоряжения возложить на заместителя главы администрации Ю.И. Хаджиева.

5. Настоящее распоряжение вступает в силу с момента его подписания.

Глава администрации



Р.К. Айдамиров

Утверждена

(наименование документа об утверждении, включая наименования органов государственной власти

распоряжением администрации
Шамаринского района


или органов местного самоуправления, принявших решение об утверждении схемы

или подписавшего соглашение о перераспределении земельных участков)

от *13.05.2012* № *140-рп*



Схема расположения земельного участка или земельных участков на кадастровом плане территории

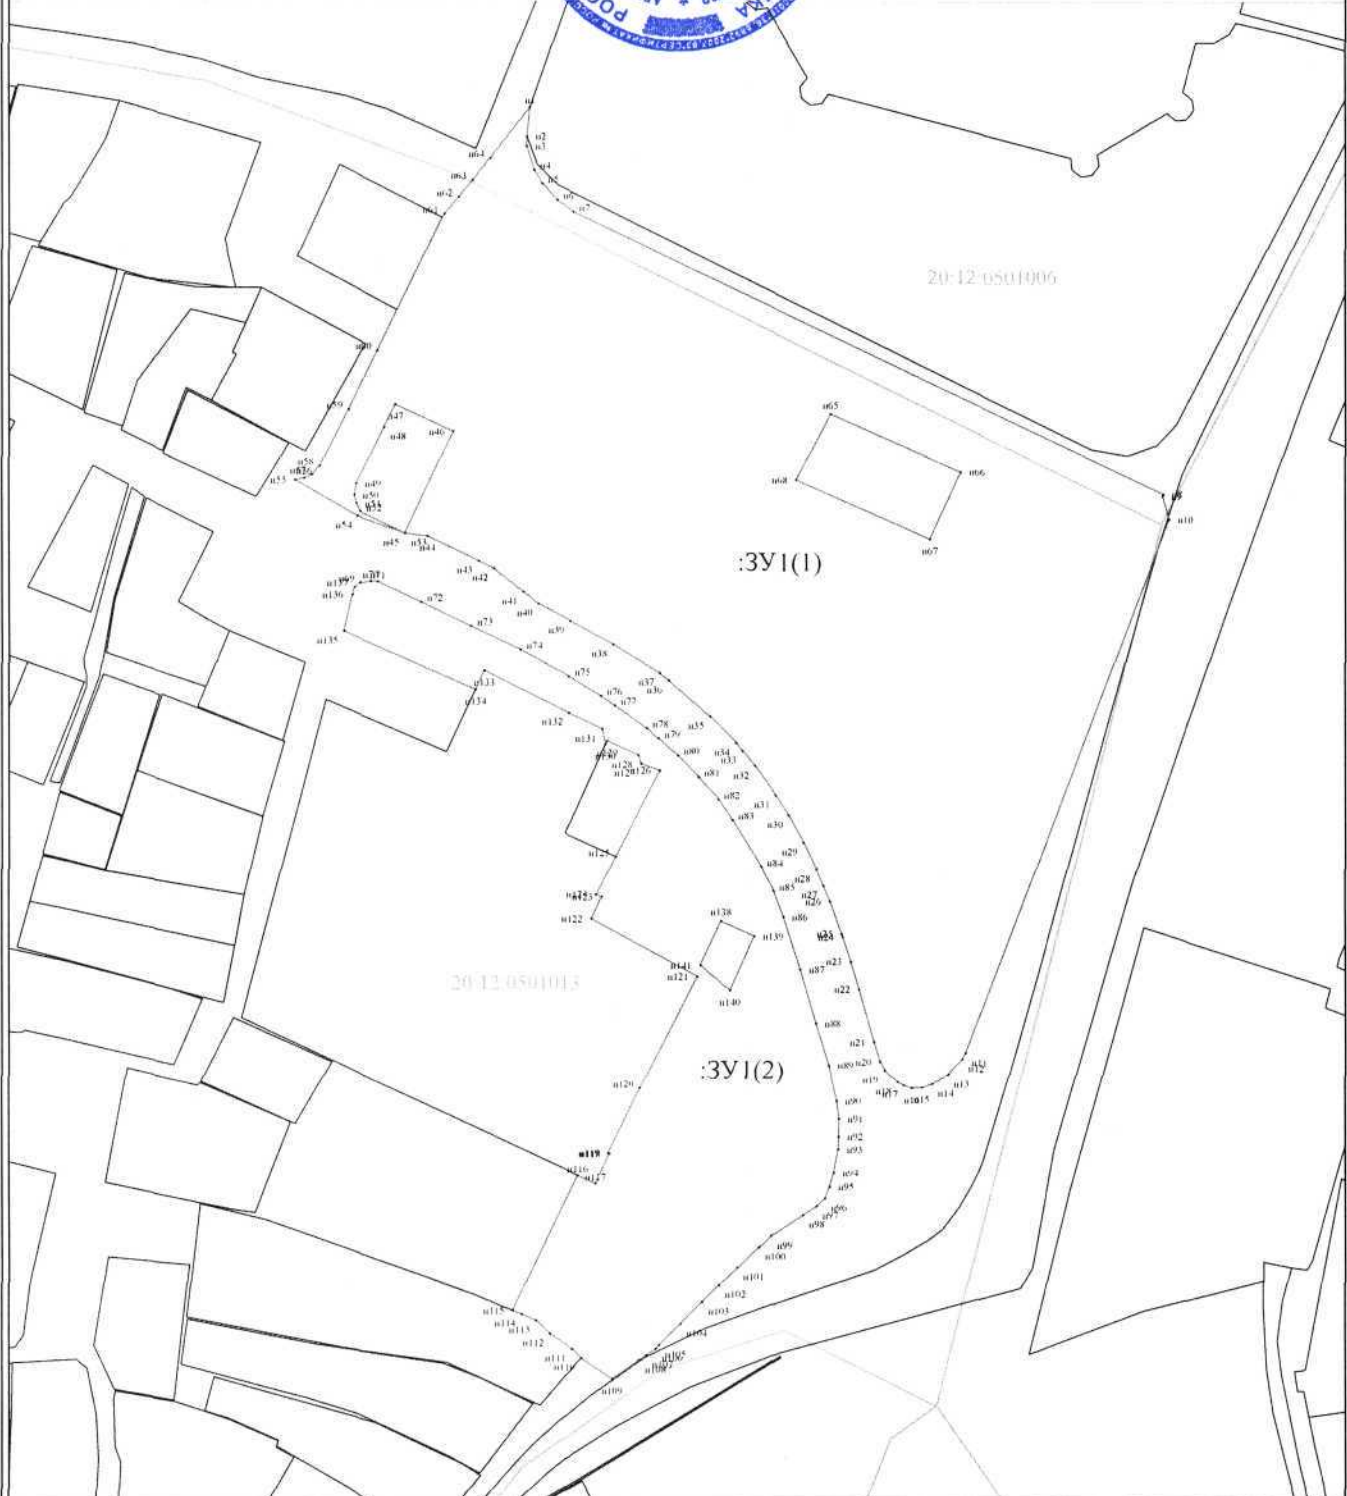

Система координат: МСК-20

Масштаб 1:2000

Условные обозначения:

- n1 характерная точка границы земельного участка
- :ЗУ1 обозначение земельного участка
- границы образуемого (исправляемого) земельного участка
- 20 12 0000000 номер кадастрового квартала
- граница кадастрового деления
- существующие границы, содержащиеся в ЕГРН

Площадь земельного участка

33313м²

Обозначение характерных точек границы	Координаты, м	
	X	Y
1	2	3
	:3У1(1)	
n1	77499,83	332179,50
n2	77491,83	332178,63
n3	77489,18	332178,53
n4	77482,67	332180,59
n5	77478,96	332182,76
n6	77474,47	332186,85
n7	77471,36	332191,21
n8	77393,96	332352,72
n9	77393,43	332352,49
n10	77387,04	332354,35
n11	77241,58	332298,57
n12	77239,95	332297,73
n13	77235,73	332293,89
n14	77233,17	332289,57
n15	77232,18	332286,82
n16	77232,04	332284,05
n17	77232,83	332281,84
n18	77233,82	332280,08
n19	77236,90	332276,47
n20	77239,28	332275,17
n21	77244,66	332273,61
n22	77259,07	332269,45
n23	77266,64	332267,28
n24	77273,39	332265,02
n25	77274,27	332264,72
n26	77283,09	332261,63
n27	77287,46	332259,83
n28	77291,84	332257,95
n29	77299,20	332254,34
n30	77306,64	332250,29
n31	77312,10	332246,72
n32	77320,00	332241,00
n33	77324,01	332237,61
n34	77326,15	332235,80
n35	77333,36	332228,76
n36	77343,17	332217,41
n37	77345,18	332215,07
n38	77353,02	332202,09
n39	77359,36	332190,35
n40	77364,03	332181,73
n41	77367,25	332177,65
n42	77373,62	332169,58
n43	77375,72	332165,36
n44	77382,62	332151,47
n45	77383,36	332145,44
n46	77411,28	332158,45
n47	77418,73	332142,73

н48	77412,50	332139,67
н49	77396,99	332132,28
н50	77393,83	332131,65
н51	77391,56	332132,23
н52	77389,28	332133,36
н53	77383,37	332145,42
н54	77388,02	332132,58
н55	77397,97	332115,58
н56	77398,48	332118,07
н57	77399,42	332120,23
н58	77401,86	332122,33
н59	77417,22	332130,02
н60	77433,46	332137,91
н61	77470,80	332156,04
н62	77475,40	332159,94
н63	77480,00	332163,75
н64	77486,01	332168,53
н1	77499,83	332179,50
н65	77416,10	332261,72
н66	77400,13	332297,37
н67	77381,76	332289,00
н68	77398,09	332252,40
н65	77416,10	332261,72
:3Y1(2)		
н69	77369,73	332133,33
н70	77370,25	332136,08
н71	77370,13	332138,01
н72	77364,47	332149,78
н73	77357,97	332163,30
н74	77351,47	332176,82
н75	77344,34	332190,01
н76	77339,02	332198,86
н77	77336,33	332202,68
н78	77330,15	332211,46
н79	77327,36	332214,68
н80	77322,81	332219,93
н81	77317,01	332225,52
н82	77310,91	332230,98
н83	77305,28	332234,85
н84	77292,49	332242,68
н85	77285,92	332246,22
н86	77278,85	332248,89
н87	77264,57	332253,46
н88	77249,79	332257,77
н89	77238,30	332261,23
н90	77228,49	332263,48
н91	77223,60	332264,08
н92	77218,65	332263,99
н93	77215,13	332263,88
н94	77208,73	332262,68
н95	77204,94	332261,52
н96	77201,83	332260,30

н97	77199,66	332257,97
н98	77197,18	332254,20
н99	77191,45	332245,50
н100	77188,33	332242,14
н101	77182,73	332236,11
н102	77177,99	332231,28
н103	77173,47	332226,67
н104	77167,38	332220,68
н105	77161,66	332214,86
н106	77160,68	332213,91
н107	77158,94	332211,33
н108	77157,63	332209,35
н109	77152,53	332201,81
н110	77158,16	332193,40
н111	77160,69	332190,92
н112	77164,73	332184,94
н113	77168,36	332181,18
н114	77170,13	332177,26
н115	77171,14	332174,81
н116	77208,02	332192,49
н117	77205,74	332197,35
н118	77213,93	332201,15
н119	77214,11	332200,79
н120	77232,09	332209,56
н121	77262,51	332225,25
н122	77278,38	332196,20
н123	77284,39	332199,08
н124	77285,01	332197,52
н125	77295,28	332202,82
н126	77318,80	332214,97
н127	77320,65	332209,84
н128	77322,90	332209,17
н129	77326,79	332200,53
н130	77325,84	332200,09
н131	77330,04	332199,18
н132	77334,39	332190,06
н133	77345,88	332166,96
н134	77340,70	332164,55
н135	77356,54	332128,77
н136	77366,46	332131,04
н137	77368,53	332131,62
н69	77369,73	332133,33
н138	77277,71	332231,80
н139	77273,53	332240,84
н140	77258,76	332234,20
н141	77265,57	332226,07
н138	77277,71	332231,80