



**АДМИНИСТРАЦИЯ ШАЛИНСКОГО МУНИЦИПАЛЬНОГО РАЙОНА  
ЧЕЧЕНСКОЙ РЕСПУБЛИКИ**

(АДМИНИСТРАЦИЯ ШАЛИНСКОГО МУНИЦИПАЛЬНОГО РАЙОНА)

**НОХЧИЙН РЕСПУБЛИКАН  
ШЕЛАН МУНИЦИПАЛЬНИ КЮШТАН АДМИНИСТРАЦИ  
(ШЕЛАН МУНИЦИПАЛЬНИ КЮШТАН АДМИНИСТРАЦИ)**

**РАСПОРЯЖЕНИЕ**

13.12.2023

№ 416-пр

г. Шали

**Об использовании земельного  
участка без предоставления  
земельных участков и  
установления сервитутов**

В соответствии со статьями 39.33, 39.36 Земельного кодекса Российской Федерации, Федеральным законом от 6 октября 2003 года № 131-ФЗ «Об общих принципах организации местного самоуправления в Российской Федерации» и на основании письменного обращения руководителя ФКП «Управление заказчика капитального строительства министерства обороны Российской Федерации» от 03.10.2023 г. № ФКП/ЮОВО/11/5258:


1. Разрешить ФКП «Управление заказчика капитального строительства министерства обороны Российской Федерации» безвозмездное использование части земельного участка (далее – Участок) из категории земель промышленности, в кадастровом квартале 20:12:0000000, общей площадью 1362 кв.м., для размещения напорного сбросного коллектора очищенных сточных вод d-280 мм, расположенный по адресу: ЧР, Шалинский район, г. Шали.

2. ФКП «Управление заказчика капитального строительства министерства обороны Российской Федерации» при проведении работ не нарушать инженерные сети и коммуникацию, находящиеся или проходящие через Участки, а также не занимать коридоры прохождения инженерных сетей и коммуникаций временными или капитальными зданиями и сооружениями без согласования с правообладателями таких коммуникационных сетей в установленном порядке.

3. В соответствии со ст. 39.35 Земельного кодекса Российской Федерации, если использование Участка приведет к порче либо уничтожению плодородного слоя почвы в границах Участка, ФКП «Управление заказчика капитального строительства министерства обороны

Схематическое отображение границ предполагаемого к использованию земельного участка на кадастровом плане территории с указанием координат характерных точек границ территории в системе координат МСК-23

Масштаб 1:1000

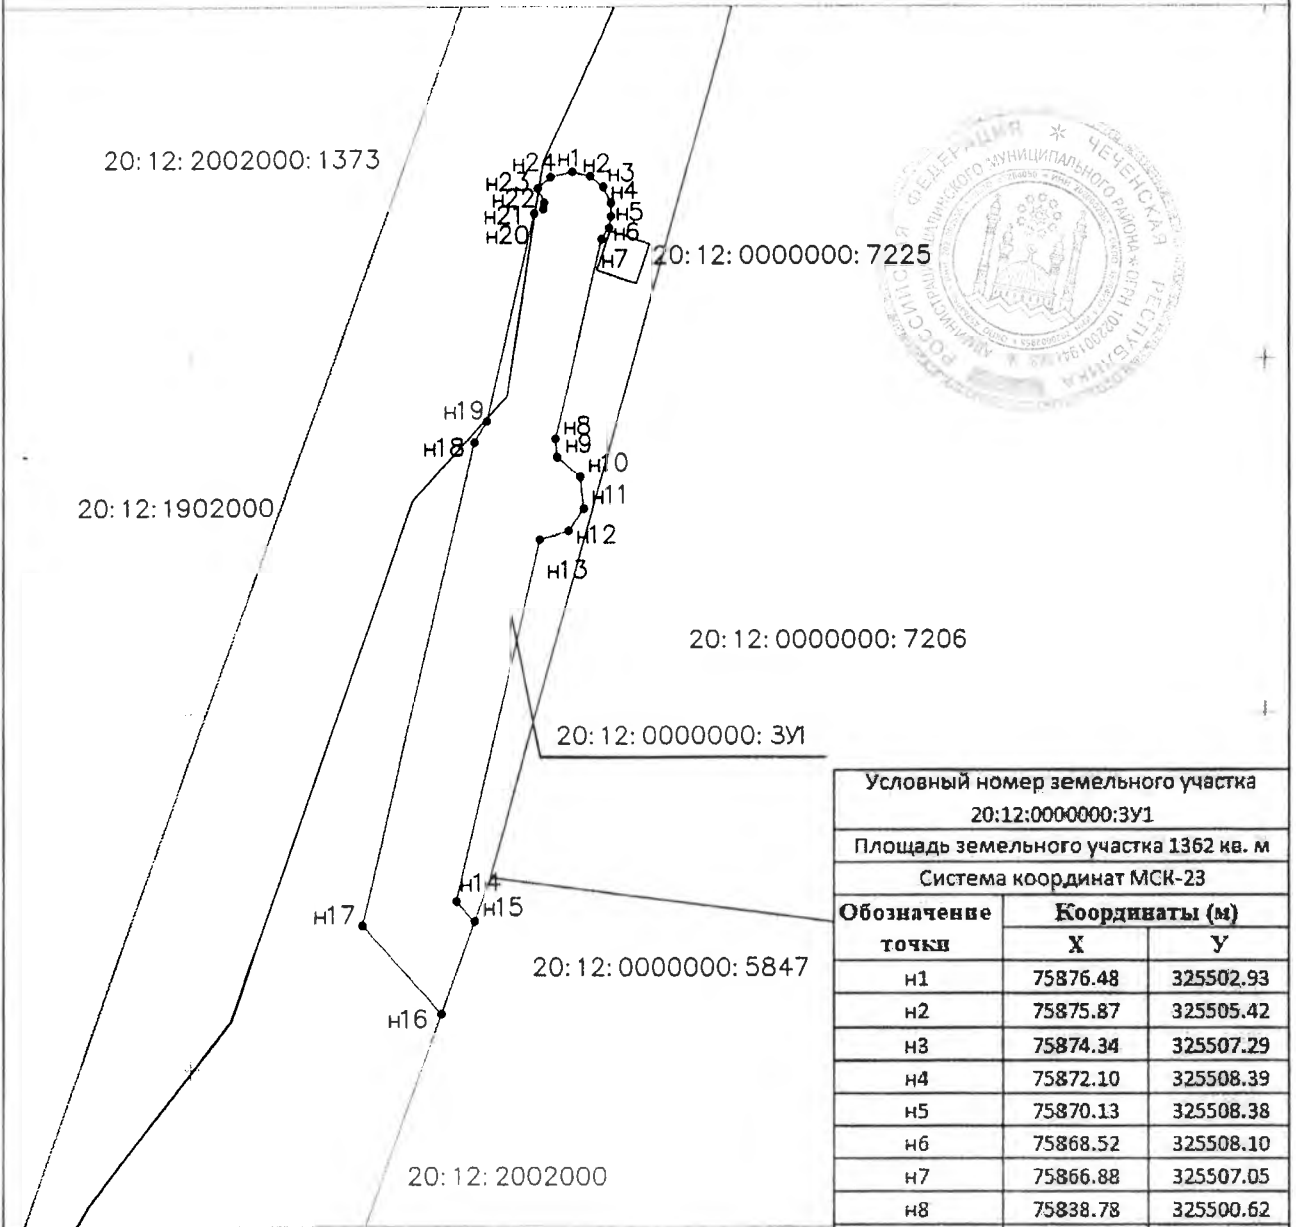

Условный номер земельного участка 20:12:0000000:3У1		
Площадь земельного участка 1362 кв. м		
Система координат МСК-23		
Обозначение точек	Координаты (м)	
	X	Y
n1	75876.48	325502.93
n2	75875.87	325505.42
n3	75874.34	325507.29
n4	75872.10	325508.39
n5	75870.13	325508.38
n6	75868.52	325508.10
n7	75866.88	325507.05
n8	75838.78	325500.62
n9	75836.25	325500.84
n10	75833.47	325504.06
n11	75828.99	325504.55
n12	75825.85	325502.42
n13	75824.63	325498.39
n14	75773.52	325486.70
n15	75770.69	325489.22
n16	75757.76	325484.65
n17	75770.17	325473.63
n18	75838.26	325489.19
n19	75841.23	325490.93
n20	75870.54	325497.63
n21	75871.20	325498.91
n22	75872.06	325499.11
n23	75874.12	325498.14
n24	75875.74	325499.95
n1	75876.48	325502.93

Условные обозначения:

- 20:12:2002000 Обозначение номера кадастрового квартала
- Граница земельного участка согласно сведениям ЕГРН
- Граница контура объектов недвижимости согласно сведениям ЕГРН
- Граница кадастрового квартала
- Граница образуемого земельного участка
- 20:12:0000000:5847 Обозначение кадастрового номера земельного участка
- 20:12:0000000:3У1 Обозначение образуемого земельного участка
- n1 Характерная точка образуемого земельного участка