



**АДМИНИСТРАЦИЯ ШАЛИНСКОГО МУНИЦИПАЛЬНОГО РАЙОНА
ЧЕЧЕНСКОЙ РЕСПУБЛИКИ**
(АДМИНИСТРАЦИЯ ШАЛИНСКОГО МУНИЦИПАЛЬНОГО РАЙОНА)

**НОХЧИЙН РЕСПУБЛИКАН
ШЕЛАН МУНИЦИПАЛЬНИ КЮШТАН АДМИНИСТРАЦИ**
(ШЕЛАН МУНИЦИПАЛЬНИ КЮШТАН АДМИНИСТРАЦИ)

РАСПОРЯЖЕНИЕ

№ 10. 2023

№ 316-рп

г. Шали

**Об утверждении схемы
расположения земельного участка**

Руководствуясь статьями 11, 11.3, 11.10, Земельного кодекса Российской Федерации и статьи 3.3 Федерального закона от 25 октября 2001 года №137-ФЗ «О введении в действие Земельного кодекса Российской Федерации», Федеральным законом от 6 октября 2003 года №131-ФЗ «Об общих принципах организации местного самоуправления в Российской Федерации»:

1. Утвердить схему расположения земельного участка на кадастровом плане территории, прилагаемую к настоящему распоряжению, из земель категории сельскохозяйственного назначения (пашня), общей площадью 516303 кв.м., в кадастровом квартале: 20:12:1102000, расположенного по адресу: Чеченская Республика, Шалинский район, с. Мескер-Юрт, (согласно прилагаемой схемы на КПП), для ведения сельскохозяйственного производства.

2. Отделу управления муниципальной собственностью обеспечить в установленном порядке работу по формированию (межеванию) и государственному кадастровому учету, земельного участка, указанного в пункте 1 настоящего распоряжения в соответствии с Федеральным законом от 13 июля 2015 года № 218-ФЗ «О государственной регистрации недвижимости».

3. Контроль за исполнением настоящего распоряжения возложить на заместителя главы администрации Ю.И. Хаджиева.

4. Настоящее распоряжение вступает в силу с момента его подписания.

Глава администрации



И.М. Борщигов

Утверждена

(наименование документа об утверждении, включая наименования органов государственной власти


или органов местного самоуправления, принявших решение об утверждении схемы

или подписавших соглашение о перераспределении земельных участков)

ОТ _____

№ _____

Схема расположения земельного участка или земельных участков на кадастровом плане территории

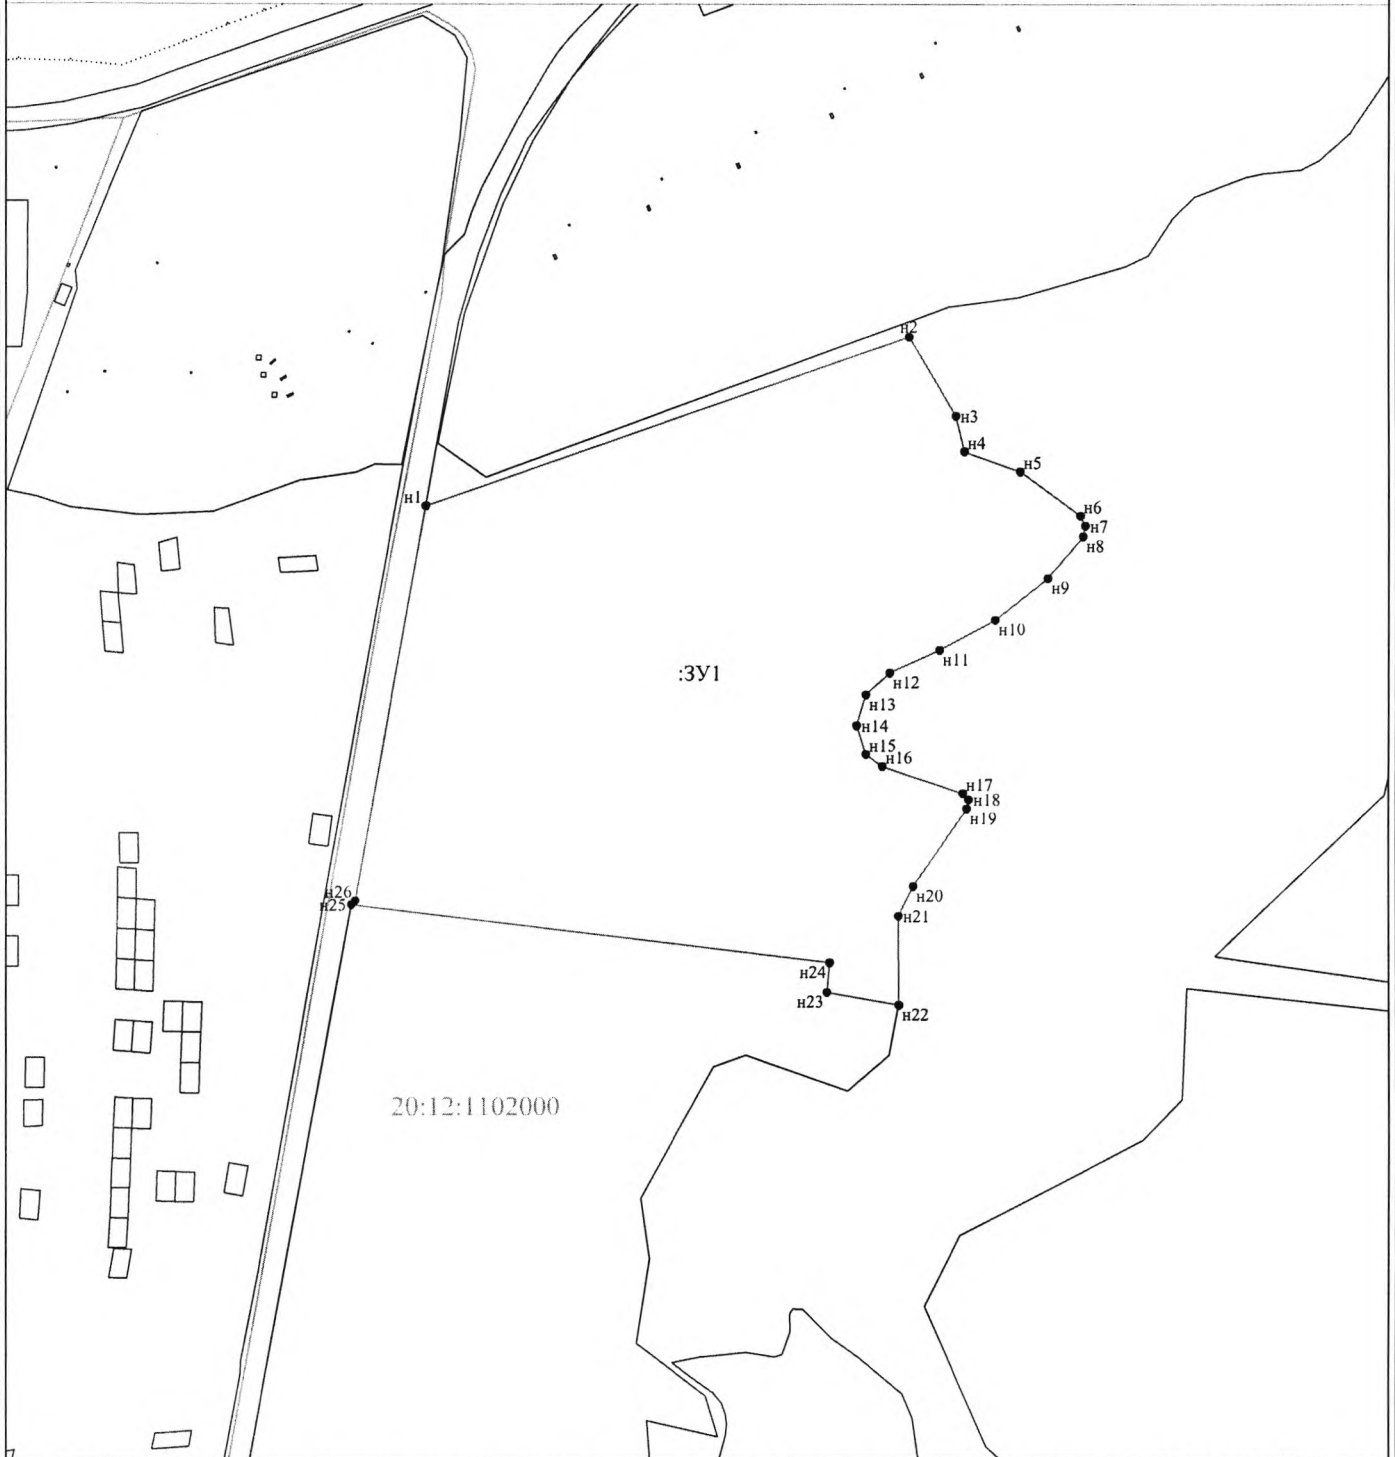

Система координат: МСК-20

Масштаб 1:10000

Условные обозначения:

- n1 характерная точка границы земельного участка
- 3У1 обозначение земельного участка
- границы образуемого (исправляемого) земельного участка
- 20:12:1102000 номер кадастрового квартала
- граница кадастрового деления
- существующие границы, содержащиеся в ЕГРН

Адрес: Чеченская Республика, Шалинский р-н, с. Мескер-Юрт

Категория земель: Земли сельскохозяйственного назначения

Вид разрешенного использования: Для ведения сельскохозяйственного производства

Площадь земельного участка

516303м²

Обозначение характерных точек границы	Координаты, м	
	X	Y
1	2	3
n1	91868,38	333969,06
n2	92091,14	334607,27
n3	91986,75	334669,28
n4	91940,20	334680,66
n5	91913,59	334754,05
n6	91855,27	334833,34
n7	91841,92	334839,83
n8	91827,99	334836,79
n9	91772,94	334790,56
n10	91717,89	334721,22
n11	91677,71	334647,54
n12	91647,80	334581,72
n13	91618,65	334550,31
n14	91577,57	334538,09
n15	91540,03	334550,06
n16	91524,27	334571,61
n17	91488,51	334678,49
n18	91480,18	334686,04
n19	91468,07	334683,55
n20	91365,73	334612,63
n21	91326,84	334592,99
n22	91209,34	334593,74
n23	91226,05	334499,17
n24	91265,20	334502,77
n25	91341,31	333871,33
n26	91346,67	333876,43
n1	91868,38	333969,06