



**АДМИНИСТРАЦИЯ ШАЛИНСКОГО МУНИЦИПАЛЬНОГО РАЙОНА
ЧЕЧЕНСКОЙ РЕСПУБЛИКИ**

(АДМИНИСТРАЦИЯ ШАЛИНСКОГО МУНИЦИПАЛЬНОГО РАЙОНА)

**НОХЧИЙН РЕСПУБЛИКАН
ШЕЛАН МУНИЦИПАЛЬНИ КЮШТАН АДМИНИСТРАЦИ
(ШЕЛАН МУНИЦИПАЛЬНИ КЮШТАН АДМИНИСТРАЦИ)**

РАСПОРЯЖЕНИЕ

29.12.2021

г. Шали

№ 257-пн

**Об утверждении схемы
расположения земельного участка**

В соответствии со статьями 11.2, 11.3, 11.6, 11.10 Земельного кодекса Российской Федерации, Уставом Шалинского муниципального района и Федеральным законом от 6 октября 2003 года №131-ФЗ «Об общих принципах организации местного самоуправления в Российской Федерации» в целях образования земельного участка путем объединения четырнадцати смежных земельных участков, находящихся на праве собственности МО «Шалинский муниципальный район»:

1. Утвердить схему расположения земельного участка (далее – Участок) прилагаемую к настоящему распоряжению, из земель категории населенных пунктов, расположенного по адресу: Чеченская Республика, Шалинский район, г. Шали, ул. Учительская, общей площадью 14523 (четырнадцать тысячи пятьсот двадцать три) кв.м., для ведения личного подсобного хозяйства.

2. Проведение кадастровых работ по объединению следующих земельных участков:

- Чеченская Республика, Шалинский район, г. Шали, ул. Учительская, 14, площадью 925 кв.м. с кадастровым номером 20:12:0501013:338;
- Чеченская Республика, Шалинский район, г. Шали, ул. Ивановская, 23, площадью 690 кв.м. с кадастровым номером 20:12:0501013:344;
- Чеченская Республика, Шалинский район, г. Шали, ул. Ивановская, 21а, площадью 1012 кв.м. с кадастровым номером 20:12:0501013:340;
- Чеченская Республика, Шалинский район, г. Шали, ул. Ивановская, 21, площадью 1117 кв.м. с кадастровым номером 20:12:0501013:365;
- Чеченская Республика, Шалинский район, г. Шали, ул. Ивановская, 19, площадью 1227 кв.м. с кадастровым номером 20:12:0501013:120;
- Чеченская Республика, Шалинский район, г. Шали, ул. Учительская, 12,

площадью 1113 кв.м. с кадастровым номером 20:12:0501013:323;

- Чеченская Республика, Шалинский район, г. Шали, ул. Учительская, 10, площадью 1032 кв.м. с кадастровым номером 20:12:0501013:263;

- Чеченская Республика, Шалинский район, г. Шали, ул. Учительская, 8, площадью 797 кв.м. с кадастровым номером 20:12:0501013:372;

- Чеченская Республика, Шалинский район, г. Шали, ул. Учительская, 8-б, площадью 655 кв.м. с кадастровым номером 20:12:0501013:371;

- Чеченская Республика, Шалинский район, г. Шали, ул. Учительская, 8а, площадью 1076 кв.м. с кадастровым номером 20:12:0501013:164;

- Чеченская Республика, Шалинский район, г. Шали, ул. Ивановская, 17, площадью 731 кв.м. с кадастровым номером 20:12:0501013:119;

- Чеченская Республика, Шалинский район, г. Шали, ул. Ивановская, 15, площадью 1038 кв.м. с кадастровым номером 20:12:0501013:172;

- Чеченская Республика, Шалинский район, г. Шали, ул. Ивановская, 9, площадью 1999 кв.м. с кадастровым номером 20:12:0501013:122;

- Чеченская Республика, Шалинский район, г. Шали, ул. Учительская, б/н, площадью 1112 кв.м. с кадастровым номером 20:12:0501013:109.

3. Отделу управления муниципальной собственностью провести в установленном порядке работу по формированию (межеванию) и государственному кадастровому учету, образуемого в результате объединения земельного участка, указанного в пункте 1 настоящего распоряжения, и обеспечить внесение соответствующих изменений согласно Федеральному закону от 13 июля 2015 года №218-ФЗ «О государственной регистрации недвижимости».

4. Отделу учета и отчетности внести соответствующие изменения в учетные данные.

5. Контроль за исполнением настоящего распоряжения возложить на заместителя главы администрации Ю.И. Хаджиева.

6. Настоящее распоряжение вступает в силу со дня его подписания.

Глава администрации



Р.К. Айдамиров

Утверждена

(наименование документа об утверждении, включая наименование органов государственной власти


или органов местного самоуправления, принявших решение об утверждении схемы

или подписавших соглашение о перераспределении земельных участков)

от

№

Схема расположения земельного участка или земельных участков на кадастровом плане территории

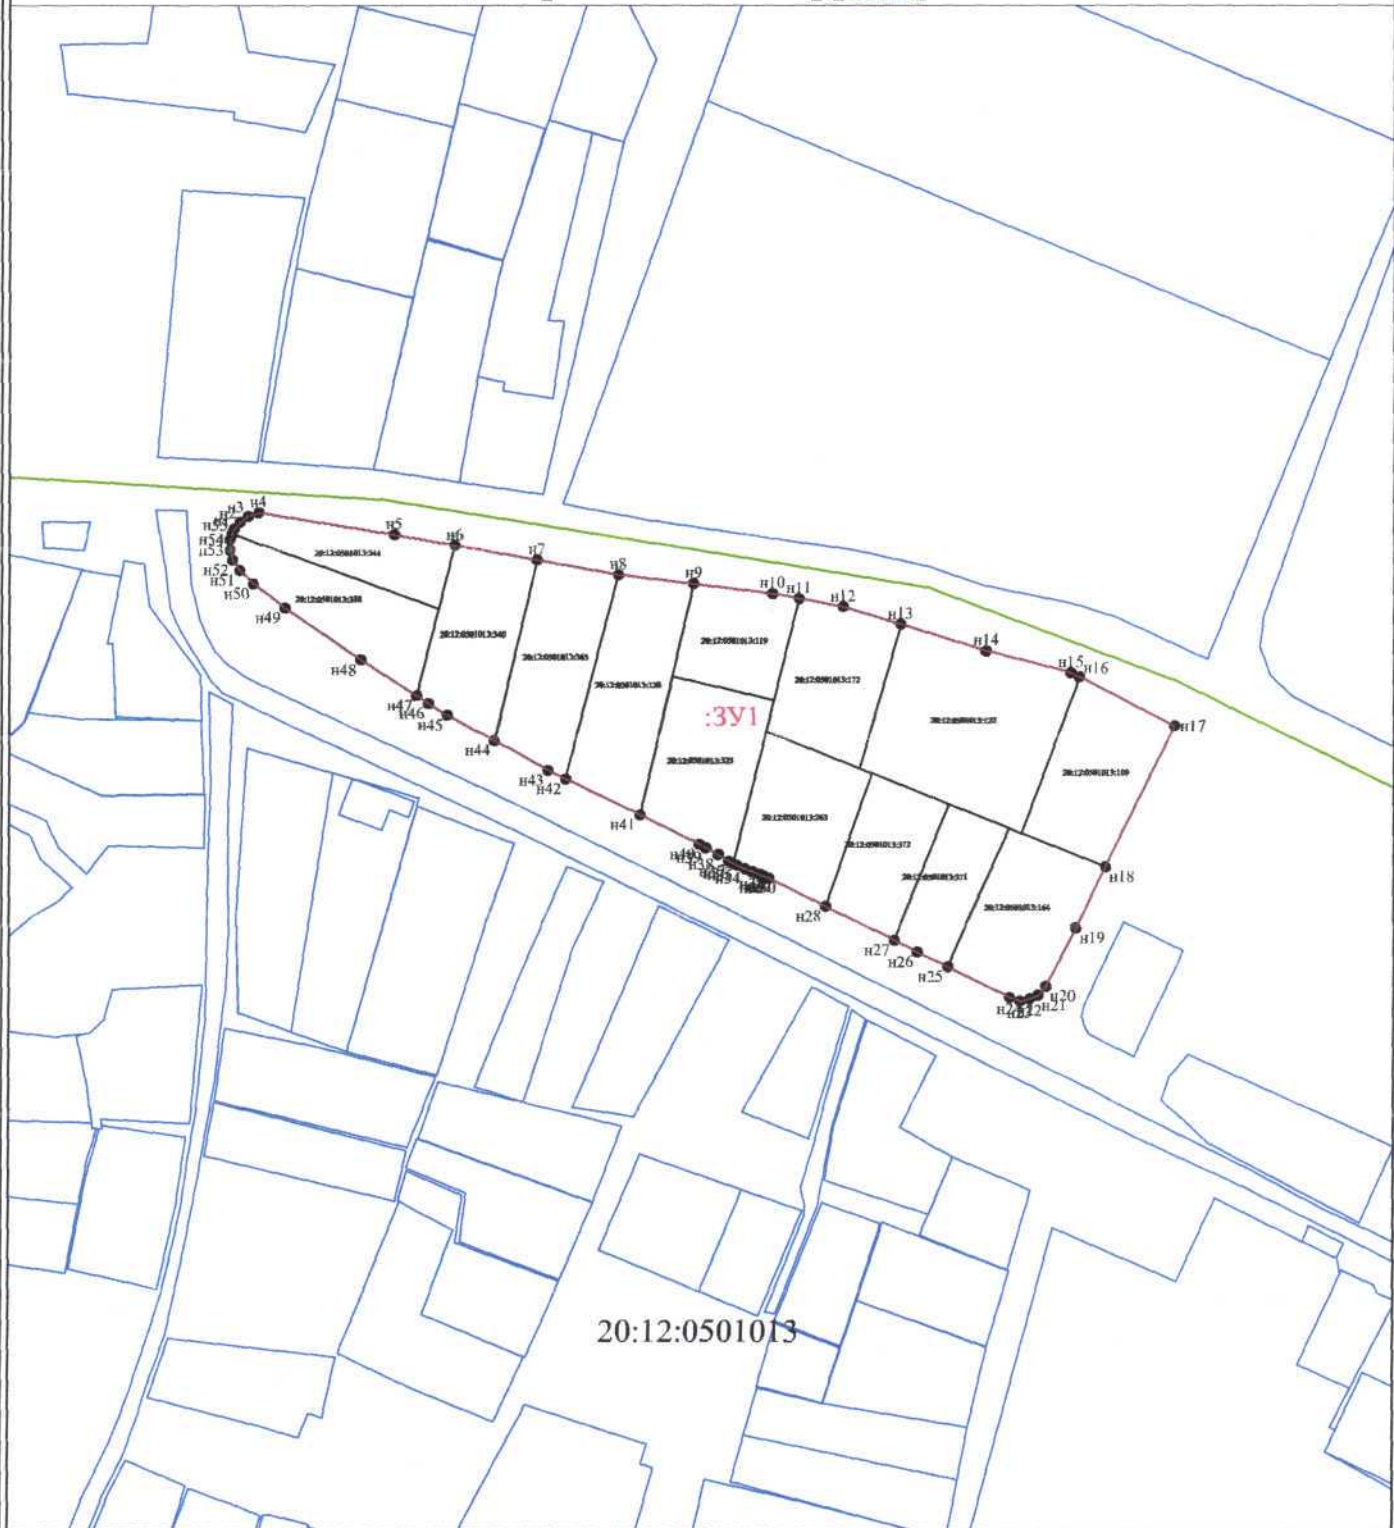

Система координат: МСК-20

Условные обозначения:

Масштаб 1:2000

• n1 характерная точка границы земельного участка

ЗУ1 обозначение земельного участка

— границы образуемого (исправляемого) земельного участка

20:00:0000000 номер кадастрового квартала

— граница кадастрового деления

— существующие границы, содержащиеся в ЕГРН

Схема расположения земельного участка или земельных участков на кадастровом плане территории

Условный номер земельного участка		
Площадь земельного участка		14523м ²
Обозначение характерных точек границы	Координаты, м	
	X	Y
1	2	3
n1	77523.01	331907.76
n2	77524.79	331909.26
n3	77526.43	331911.36
n4	77527.37	331914.12
n5	77521.46	331949.98
n6	77518.56	331965.95
n7	77514.64	331987.64
n8	77510.75	332009.12
n9	77508.30	332029.12
n10	77505.77	332049.79
n11	77504.46	332056.77
n12	77502.25	332068.51
n13	77497.61	332083.75
n14	77490.73	332106.38
n15	77484.96	332128.70
n16	77483.82	332130.90
n17	77470.80	332156.04
n18	77433.46	332137.91
n19	77417.22	332130.02
n20	77401.86	332122.33
n21	77399.42	332120.23
n22	77398.48	332118.07
n23	77397.97	332115.58
n24	77398.87	332112.75
n25	77406.94	332096.27
n26	77410.84	332088.31
n27	77413.92	332082.12
n28	77422.95	332064.01
n29	77430.40	332049.05
n30	77430.99	332047.61
n31	77431.18	332046.92
n32	77431.42	332046.36
n33	77432.12	332044.56
n34	77432.93	332042.69
n35	77433.81	332040.65
n36	77434.32	332039.56
n37	77434.83	332038.48
n38	77436.66	332035.67
n39	77438.44	332032.47
n40	77439.34	332030.73
n41	77447.13	332014.99
n42	77456.71	331995.32
n43	77458.96	331990.71
n44	77466.95	331976.45
n45	77473.76	331964.01
n46	77476.84	331959.10
n47	77478.92	331955.86
n48	77488.39	331941.11
n49	77502.12	331921.18
n50	77508.49	331912.77
n51	77511.98	331909.09
n52	77514.69	331907.30
n53	77517.43	331906.55
n54	77520.34	331906.55
n55	77521.68	331907.16
n1	77523.01	331907.76