



**АДМИНИСТРАЦИЯ ШАЛИНСКОГО МУНИЦИПАЛЬНОГО РАЙОНА
ЧЕЧЕНСКОЙ РЕСПУБЛИКИ**

(АДМИНИСТРАЦИЯ ШАЛИНСКОГО МУНИЦИПАЛЬНОГО РАЙОНА)

**НОХЧИЙН РЕСПУБЛИКАН
ШЕЛАН МУНИЦИПАЛЬНИ КЮШТАН АДМИНИСТРАЦИ
(ШЕЛАН МУНИЦИПАЛЬНИ КЮШТАН АДМИНИСТРАЦИ)**

РАСПОРЯЖЕНИЕ

16.05.2024

г. Шали

№ 168-ра

**Об утверждении схемы
расположения земельного участка**

В соответствии со статьями 11.4, 39.2 Земельного кодекса Российской Федерации, Федеральным законом от 6 октября 2003 года № 131-ФЗ «Об общих принципах организации местного самоуправления в Российской Федерации», в целях образования земельных участков путем раздела земельного участка, ранее прошедшего государственной кадастровый учет:

1. Утвердить схему расположения земельного участка площадью 15000 кв.м., вид разрешенного использования – для индивидуального жилищного строительства, категория земель «земли населенных пунктов», расположенного по адресу: Чеченская Республика, Шалинский район, с. Сержень-Юрт, ул. Б. Сайтиева, № 2, на кадастровом плане территории кадастрового квартала 20:12:0000000 (схема прилагается).

2. Отделу управления муниципальной собственностью провести в установленном порядке проведение работ по формированию (межевой план) и государственному кадастровому учету участков, указанного в пункте 1 настоящего распоряжения, путем раздела земельного участка из земель категории населенных пунктов, с кадастровым номером 20:12:0000000:8461, общей площадью 15000 кв.м., расположенного по адресу: Чеченская Республика, Шалинский район, с. Сержень-Юрт, ул. Б. Сайтиева, № 2 согласно приложению № 1 к настоящему распоряжению.

3. Отделу управления муниципальной собственностью обеспечить внесение соответствующих изменений согласно Федеральному закону от 13 июля 2015 года № 218-ФЗ «О государственной регистрации недвижимости».

4. Контроль за исполнением настоящего распоряжения возложить на заместителя главы администрации Ю.И. Хаджиева.

5. Настоящее распоряжение вступает в силу с момента его подписания.

Глава администрации



И.М. Борщигов

Утверждена

(наименование документа об утверждении, включая наименования

органов государственной власти или органов местного

самоуправления, принявших решение об утверждении схемы

или подписавших соглашение о перераспределении земельных участков)

от _____ № _____

Схема расположения земельного участка или земельных участков на кадастровом плане территории


Площадь земельного участка			<u>1104м²</u>
Условный номер земельного участка			
Обозначение характерных точек границы	Координаты, м		
	X	Y	
н1	74701,14	339297,07	
н2	74716,51	339294,04	
н3	74713,68	339265,01	
н4	74729,70	339263,42	
н5	74732,36	339290,92	
н6	74733,34	339290,72	
н7	74729,27	339247,77	
н8	74691,62	339252,85	
н1	74701,14	339297,07	
Площадь земельного участка			<u>2000м²</u>
Условный номер земельного участка			
Обозначение характерных точек границы	Координаты, м		
	X	Y	
н10	74649,01	339258,60	
н11	74658,85	339305,41	
н12	74701,14	339297,07	
н13	74691,62	339252,85	
н10	74649,01	339258,60	

**Схема расположения земельного участка или земельных участков на
кадастровом плане территории**

Площадь земельного участка			<u>2000м²</u>		
Условный номер земельного участка					
Обозначение характерных точек границы	Координаты, м				
	X		Y		
н15	74622,82	339262,14	339262,14	339262,14	339262,14
н16	74639,91	339340,05	339340,05	339340,05	339340,05
н17	74663,38	339334,79	339334,79	339334,79	339334,79
н18	74657,48	339305,68	339305,68	339305,68	339305,68
н19	74658,85	339305,41	339305,41	339305,41	339305,41
н20	74649,01	339258,60	339258,60	339258,60	339258,60
н15	74622,82	339262,14	339262,14	339262,14	339262,14
Площадь земельного участка			<u>2000м²</u>		
Условный номер земельного участка					
Обозначение характерных точек границы	Координаты, м				
	X		Y		
н22	74598,25	339265,46	339265,46	339265,46	339265,46
н23	74615,72	339345,46	339345,46	339345,46	339345,46
н24	74639,91	339340,05	339340,05	339340,05	339340,05
н25	74622,82	339262,14	339262,14	339262,14	339262,14
н22	74598,25	339265,46	339265,46	339265,46	339265,46
Площадь земельного участка			<u>2000м²</u>		
Условный номер земельного участка					
Обозначение характерных точек границы	Координаты, м				
	X		Y		
н27	74574,30	339268,69	339268,69	339268,69	339268,69
н28	74592,16	339350,74	339350,74	339350,74	339350,74
н29	74615,72	339345,46	339345,46	339345,46	339345,46
н30	74598,25	339265,46	339265,46	339265,46	339265,46
н27	74574,30	339268,69	339268,69	339268,69	339268,69
Площадь земельного участка			<u>2001м²</u>		
Условный номер земельного участка					
Обозначение характерных точек границы	Координаты, м				
	X		Y		

**Схема расположения земельного участка или земельных участков на
кадастровом плане территории**

н32	74550,88	339271,85
н33	74569,00	339354,94
н34	74569,20	339355,88
н35	74592,16	339350,74
н36	74574,30	339268,69
н32	74550,88	339271,85
Площадь земельного участка 1898м^2		
Условный номер земельного участка		
Обозначение характерных точек границы	Координаты, м	
	X	Y
н38	74772,77	339241,90
н39	74779,69	339281,59
н40	74733,34	339290,72
н41	74729,27	339247,77
н38	74772,77	339241,90
Площадь земельного участка 2000м^2		
Условный номер земельного участка		
Обозначение характерных точек границы	Координаты, м	
	X	Y
н43	74823,64	339235,03
н44	74830,71	339271,53
н45	74779,69	339281,59
н46	74772,77	339241,90
н43	74823,64	339235,03

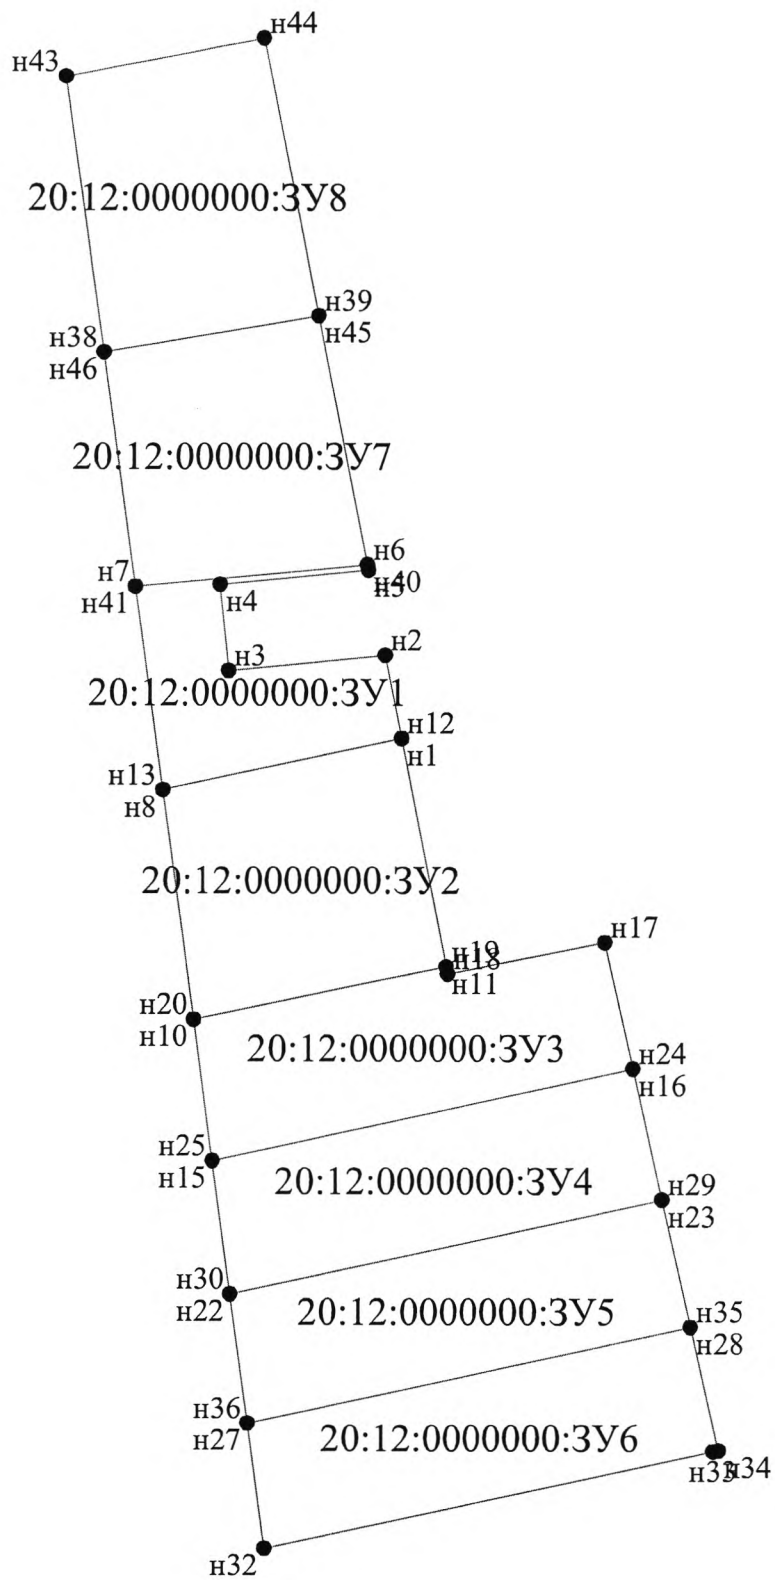

Условные обозначения:

- n1 - характерная точка границы, сведения о которой позволяют однозначно определить её на местности
- - вновь образованная часть границы, сведения о которой достаточны для определения её местоположения
- - граница кадастрового деления
- :3У1 - обозначение земельного участка

Масштаб 1:2000