



**АДМИНИСТРАЦИЯ ШАЛИНСКОГО МУНИЦИПАЛЬНОГО РАЙОНА  
ЧЕЧЕНСКОЙ РЕСПУБЛИКИ**  
(АДМИНИСТРАЦИЯ ШАЛИНСКОГО МУНИЦИПАЛЬНОГО РАЙОНА)

**НОХЧИЙН РЕСПУБЛИКАН  
ШЕЛАН МУНИЦИПАЛЬНИ КЮШТАН АДМИНИСТРАЦИ**  
(ШЕЛАН МУНИЦИПАЛЬНИ КЮШТАН АДМИНИСТРАЦИ)

**РАСПОРЯЖЕНИЕ**

26.05.2021.

№ 96-рп

г. Шали

**Об утверждении схемы  
расположения земельного участка**

В соответствии со статьями 11.10, 39.2 Земельного кодекса Российской Федерации, Федеральным законом от 6 октября 2003 года № 131-ФЗ «Об общих принципах организации местного самоуправления в Российской Федерации», в целях образования земельного участка:

1. Утвердить прилагаемую к настоящему распоряжению схему расположения земельного участка, из земель категории населенных пунктов, расположенного по адресу: Чеченская Республика, Шалинский район, г. Шали, ул. Чичерина, б/н, общей площадью 2910 кв.м., расположенный в зоне ж-1.
2. Отделу управления муниципальной собственностью провести в установленном порядке проведение работ по формированию (межеванию) и государственному кадастровому учету земельного участка, указанного в пункте 1 настоящего распоряжения.
3. Контроль за исполнением настоящего распоряжения возложить на заместителя главы администрации А.Х. Умарова.
4. Настоящее распоряжение вступает в силу с момента его подписания.

Глава администрации



Р.К. Айдамиров

Утверждена

Распоряжение об Утверждении схемы

(наименование документа об утверждении, включая наименования

Администрация Шалинского муниципального района

органов государственной власти или органов местного


самоуправления, принявших решение об утверждении схемы

или подписавших соглашение о перераспределении земельных участков)

от \_\_\_\_\_ № \_\_\_\_\_

**Схема расположения земельного участка или земельных участков на кадастровом плане территории**

Условный номер земельного участка			797 м <sup>2</sup>		
Площадь земельного участка					
Обозначение характерных точек границы	Координаты, м				
	X	Y			
н1	77829,84	332268,48			
н2	77804,60	332257,04			
н3	77820,41	332229,68			
н4	77842,13	332242,35			
н1	77829,84	332268,48			
Условный номер земельного участка			2113 м <sup>2</sup>		
Площадь земельного участка					
Обозначение характерных точек границы	Координаты, м				
	X	Y			
н5	77789,06	332250,14			
н6	77734,03	332225,99			
н7	77733,88	332225,71			
н8	77733,67	332225,32			
н9	77734,06	332224,57			
н10	77742,13	332211,15			
н11	77744,01	332208,58			
н12	77756,51	332193,65			
н13	77798,53	332216,67			
н14	77800,76	332218,93			
н15	77801,48	332225,11			
н5	77789,06	332250,14			

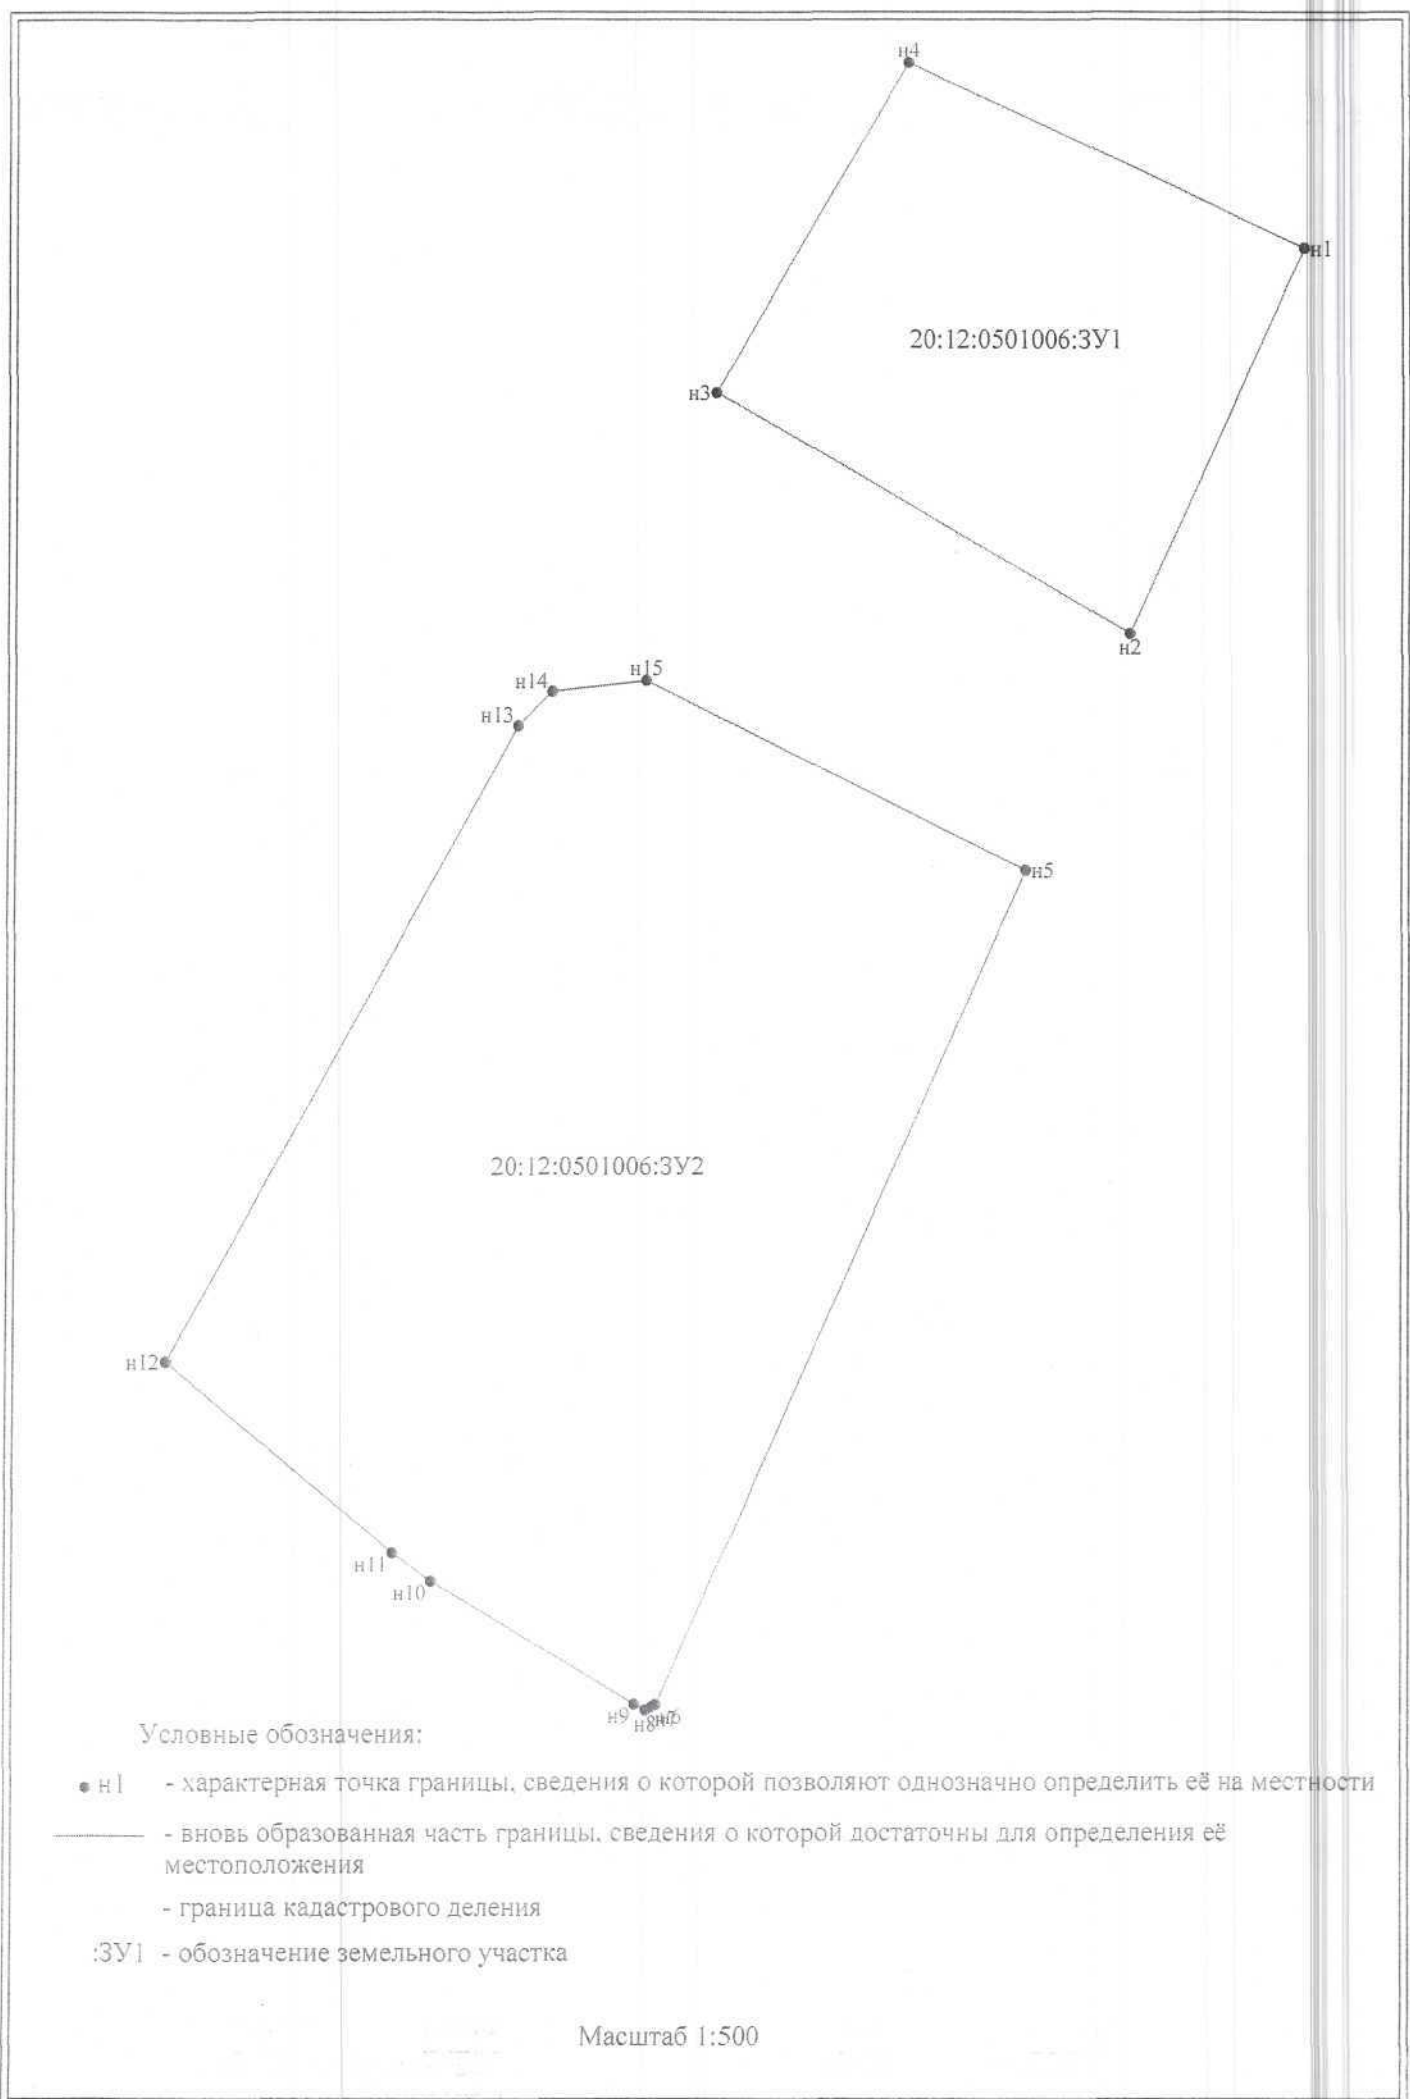

Условные обозначения:

- n1 - характерная точка границы, сведения о которой позволяют однозначно определить её на местности
- - вновь образованная часть границы, сведения о которой достаточны для определения её местоположения
- - - - - граница кадастрового деления
- :3У1 - обозначение земельного участка

Масштаб 1:500